



DISTRIBUTIE ENERGIE ELECTRICA ROMANIA
DEPARTAMENT PROIECTARE

**“ Documentatie tehnica de executie pentru realizare
bransament aerian monofazat cu stalp intermediar
racordat din LEA si BMPM montat aparent pe fatada”**

FAZA: PTE

Lucrare Nr. R-21-20232

Conform ATR nr. _____ din _____

**"Documentatie tehnica de executie pentru realizare
bransament aerian monofazat cu stalp intermediar cu racord din LEA si BPPM
montat aparent pe fatada "**

Proiect Tehnic de Executie



FOAIA DE SEMNĂTURI

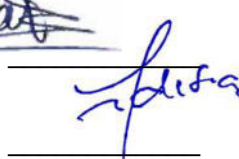
Director Departament Proiectare

ing. Mateas Dan



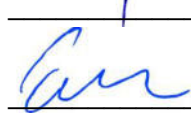
Şef Serviciu Proiectare Oradea

ing. Budisca-Hasan Nicolae



Şef Proiect

ing. Craciun Ovidiu



Proiectanţi

ing. Malita Mircea



ing. Hamza Andrei



ing. Chirila Ionut



Nr. Crt.	Persoana care a făcut modificarea		Data	Anexa la proiect
	Funcția	Numele și prenumele		
1.				
2.				
3.				
4.				

B O R D E R O U

A. Piese scrise

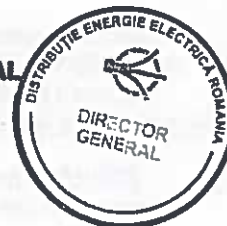
1. Foaia de semnături
2. Borderou
3. Aviz CTE-C faza PTE nr. 58/74 din 20.05.2021
4. Memoriu tehnic
5. Aviz Tehnic de Racordare

B. Piese desenate

1. Plansa nr. 1 - Bransament aerian monofazat cu stalp intermediar cu suport acoperis-retea fascicul torsadat
2. Plansa nr. 2 - Bransament aerian monofazat cu stalp intermediar cu suport acoperis-retea conductoare neizolate
3. Plansa nr. 3 - Bransament aerian monofazat cu stalp intermediar fara suport acoperis-retea fascicul torsadat
4. Plansa nr. 4 - Bransament aerian monofazat cu stalp intermediar fara suport acoperis-retea conductoare neizolate
5. Plansa nr. 5 - Schema de principiu Bloc de măsură și protecție monofazat (BMPM) pentru consumatori
6. Plansa nr. 6 - Priza de pamant complexa $R_p \leq 4 \Omega$

C. Antemasuratori

1. Antemasuratoare - Bransament aerian monofazat cu stalp intermediar cu racord din LEA si BMPM montat aparent pe fatada
2. Lista de echipamente- Bransament aerian monofazat cu stalp intermediar cu racord din LEA si BMPM montat aparent pe fatada

APROBAT,
DIRECTOR GENERAL
Emil MERDAN**AVIZ**Nr. 58 / 74 / 20.05.2021

Comisia Tehnico – Economică de Avizare Centrală a Distribuție Energie Electrică România, în ședința din data de 13.05.2021 a examinat lucrarea nr. R-21-20232 cu denumirea:

„ Documentație tehnică de execuție pentru realizare bransament aerian monofazat cu stâlpi intermediari racordați din LEA și BMPM montați aparent pe fațadă ”

faza de proiectare PTE, elaborată de DEER – Departament Proiectare TN - Serviciul Proiectare Oradea, șef de proiect: Ing. Crăciun Ovidiu, proiectanți de specialitate: Ing. Malita Mircea, Ing. Hamza Andrei, beneficiar: Distribuție Energie Electrică România

În urma examinării documentației și a avizelor ce însoțesc lucrarea, se constată următoarele:

1. Date generale:

Faza de proiectare anterioară: -

Tipul lucrării: Investiție finanțată din fonduri proprii

2. Date privind amplasamentul (județul, localitatea, adresa poștală și/sau alte date de identificare):

Conform Aviz Tehnic de Racordare.

3. Scopul lucrării:

Documentație tehnică de execuție pentru realizare bransament electric monofazat, în soluție aeriană cu stâlpi intermediari cu racord din LEA și BMPM montați aparent pe fațadă.

4. Situația juridică a terenului pe care sunt realizate instalațiile existente/nou:

Nu este cazul

5. Certificat de Urbanism, avize și acorduri (după caz) obținute:

Nu este cazul

6. Descrierea situației existente:

Obiectul documentației tehnice îl reprezintă realizarea lucrărilor de realizare bransament monofazat în soluție aeriană cu stâlpi intermediari cu racord din LEA și BMPM montați aparent pe fațadă, așa cum sunt descrise în Avizul Tehnic de Racordare emis, și care face parte integrantă din prezenta documentație tehnică de realizare bransament.

7. Sinteza lucrărilor analizate și propuse:

Bransamentele electrice aeriene monofazate cu stâlpi intermediari se vor realiza:

- cu stâlpi intermediari direct la clădire (inel cu carlig), în situația în care distanța dintre punctele de prindere (pe stîlpul liniei și la clădire) al conductoarelor de bransament este mai mare de 30 m (în cazul cablului cu conductoare concentrice) sau mai mare de 40 m (în cazul fasciculelor de conductoare izolate torsadate) iar clădirea are o înălțime până la streșină mai mare de 4 m.

- cu stâlpi intermediari cu suport pe clădire (consola), în situația în care distanța dintre punctele de prindere (pe stîlpul liniei și la clădire) al conductoarelor de bransament este mai mare de 30 m (în cazul cablului cu

conductoare concentrice) sau mai mare de 40 m (în cazul fasciculelor de conductoare izolate torsadate), iar clădirile au o înălțime până la streșină mai mică de 4 m.

Blocul de măsură și protecție se montează aparent pe fațada clădirilor, doar pentru imobilele existente amplasate la limita de proprietate, unde peretele imobilului este considerat limita de proprietate.

BMP-ul se montează în loc ferit de intemperii și lovituri mecanice, la înălțimea minimă de 1,5 m de sol. BMP-urile vor fi în cutii din poliester armat din fibra de sticlă cu grad de protecție IP 54.

La realizarea bransamentelor electrice se vor respecta specificațiile tehnice ale Distribuție Energie Electrică România, care se găsesc și pot fi accesate la adresa web:

<https://www.distributie-energie.ro/distributie/specificatii-tehnice>

Acestea sunt:

- ST 1 - MT, JT - Stâlpi din lemn pentru linii electrice aeriene
- Specificația tehnică ST3 - Bloc de măsură și protecție pentru bransament electric monofazat pentru consumatori;
- Specificația tehnică ST 33 - Stâlpi prefabricați din beton armat și beton precomprimat pentru linii electrice aeriene de distribuție;
- Specificația tehnică ST 38 - Accesorii pentru linii electrice aeriene de medie și joasă tensiune;
- Specificația tehnică ST 42 - Prize de pământ;
- Specificația tehnică ST 80 - Cabluri și conductoare izolate de joasă tensiune;
- Specificația tehnică ST 87 - JT - Întreruptoare automate diferențiale de JT tip RCBO
- Specificația tehnică ST 89 - Sigurante fuzibile de joasă tensiune;
- Specificația tehnică ST 138 - Conectori de derivație cu perforarea izolației pentru rețele aeriene și bransamente cu conductoare torsadate și izolate, la o tensiune nominală de 0,6/1kV;

8. Valoarea totală, conform Devizului general, exclusiv TVA:

Curs euro:

Valoare Deviz General faza PTE, exclusiv TVA :

Nr. Crt.	Scenarii	Valoare totală (lei)	Valoare totală (euro)	Din care, C+M (lei)	Din care, C+M (euro)
-	-	-	-	-	-

9. Documentația cuprinde:

Piese scrise
Piese desenate
Antemasuratori

10. Observații și recomandări ale CTE- C Distribuție Energie Electrică România

Se avizează favorabil.

AVIZAREA

În urma constatărilor de mai sus și a discuțiilor purtate în ședință, Comisia Tehnico - Economică de Avizare Centrală a Distribuție Energie Electrică România: avizează lucrarea, cu observațiile și recomandările de mai sus.

CONDUCĂTOR ȘEDINȚĂ

Director General Adjunct

Valentin BRĂNESCU

SECRETAR CTE-C

Maria PĂRCĂLAB

Durata de valabilitate a prezentului aviz este de 12 luni.

Întreaga responsabilitate privind legalitatea și corectitudinea soluției tehnice prezentate în cadrul documentației tehnico-economice avizate aparține integral proiectantului și verficatorului de proiect.

Cuprins

1. Date generale	5
1.1. Denumirea obiectivului de investiții	5
"Documentatie tehnica de executie pentru realizare bransament aerian monofazat cu stalp intermediar cu racord din LEA si BMPM montat aparent pe fatada"	5
1.2. Amplasamentul	5
Conform Aviz Tehnic de Racordare.	5
1.3. Beneficiarul investiției	5
1.4. Elaboratorul documentatiei	5
1.5. Scopul lucrării:	5
1.6. Obiectul Documentatie tehnice reduse:	5
2. Descrierea generala a lucrarilor	5
2.1. Zona și amplasamentul	5
2.2. Partea electrica	6
2.2.1. Date tehnice despre consumatorii	6
2.2.2. Situația energetică a zonei	6
2.2.3. Delimitarea instalațiilor	7
2.2.4. Alegerea tipului de bransament	7
2.2.5. Specificatii tehnice folosite pentru realizarea bransamentelor electrice	7
2.2.6. Realizarea bransamentelor electrice	7
2.2.6.1. Conditii tehnice	8
2.2.6.2. Montajul pe cladire	9
2.2.6.3. Racordarea la retea	10
2.2.6.4. Alte detalii	10
2.2.6.5. Elemente constructive	11
2.2.6.6. Inscriptionari	12
2.3. Partea de construcții	12

Calitatea lucrărilor :	12
3. Reglementari tehnice	13
Măsurile privind reconstrucția ecologică și reamenajarea terenului	16
Regimul și managementul deșeurilor	17
4. Managementul lucrărilor de realizare bransament	17
Recepție lucrări	18

MEMORIU TEHNIC

A. Piese scrise

1. Date generale

1.1. Denumirea obiectivului de investiții

"Documentatie tehnica de executie pentru realizare bransament aerian monofazat cu stalp intermediar cu racord din LEA si BMPM montat aparent pe fatada"

1.2. Amplasamentul

Conform Aviz Tehnic de Racordare.

1.3. Beneficiarul investiției

Distribuție Energie Electrică România, loc. Cluj-Napoca, str. Ilie Măcelaru nr. 28A, CUI RO 14476722, Nr. Reg. Com. J12 / 352 / 2002, telefon 0040-264-205069, fax 0040-264-205998, e-mail office@distributie-energie.ro, www.distributie-energie.ro. – Sucursala Oradea, str. Grivitei, nr. 32, mun. Oradea, jud. Bihor, tel. 0259-405702

1.4. Elaboratorul documentatiei

Distribuție Energie Electrică România - Serviciul Proiectare TN Oradea, str. Grivitei nr. 32, tel. 0372590377., fax. 0259405704

1.5. Scopul lucrării:

Documentatie tehnica de executie pentru realizare bransament electric monofazat, in solutie aeriana cu stalp intermediar cu racord din LEA si BMPM montat aparent pe fatada.

1.6. Obiectul Documentatie tehnice reduse:

Obiectul documentatie tehnice îl reprezintă realizarea lucrărilor de realizare bransament monofazat in solutie aeriana cu stalp intermediar cu racord din LEA si BMPM montat aparent pe fatada, asa cum sunt descrise în **Avizul Tehnic de Racordare emis**, si care face parte integrantă din prezenta documentatie tehnica de realizare bransament.

2. Descrierea generala a lucrarilor

Obiectul prezentei lucrări constă în realizarea bransamentului electric monofazat aerian cu stalp intermediar cu racord din LEA, cu tensiunea nominala de 230V, conform ATR emis.

2.1. Zona și amplasamentul

a) clima si fenomenele natural specifice zonei

Amplasamentul instalatiilor proiectate: conform ATR emis.

Condițiile meteorologice, conform SR EN 50341 -1 :2013 respectiv SR EN 50341 -2 :2019, aferente zonei A:

- viteza vântului nesimultan cu chiciura: 22.1m/s;
- presiunea dinamică de bază a vântului simultan cu chiciura: 0,75 daN/m²;
- grosimea stratului de chiciură pe conductoare: 16 mm;
- indicele cronokeraunic, conform NTE 001/03/00, corespunzător zonei C, cu o medie anuală de 87 ore de furtună cu descărcări electrice.

Nivelul de poluare al zonei este mediu, în conformitate cu NTE 001/03/00, corespunzător zonei II; linia de fugă specifică nominală minimă pentru echipamente: 2,0 cm/kV.

b) geologia, seismicitatea, categoria de importanta a constructiei

Rețelele electrice necesare vor fi amplasate într-o zonă cu următoarele caracteristici seismice, stabilite conform normativului P100-1/2013:

- valoarea de vârf a accelerației seismice a terenului: $a_g = 0,15g$
- perioada de control (colț) a spectrului de răspuns: $T_c = 0,7s$

Categoria de importanta a constructiei:

- categoria de a construcției " C " (conform ML
- PAT 31 N / 95);
- Clasa de importanță a construcției III (conform P100 – 13)

c) devierile și protejările de utilități afectate și autorizarea lucrărilor

Executantul lucrării, va obține acordurile, avizele și autorizația de construcție necesară, după caz, conform legii 50/1991 cu modificările și completările ulterioare, privind autorizarea bransamentelor electrice. Se vor obține și se vor autentifica notarial acordurile proprietarilor de teren și imobil în cazul în care bransamentul traversează sau afectează proprietăți private care nu sunt proprietatea publică.

Lucrările prevăzute în prezentul proiect nu trebuie să afecteze rețelele de utilități existente.

Se vor respecta cu strictete condițiile impuse de către detinatorii de utilitati sau administratorul domeniului public. Se va solicita asistenta tehnica din partea detinatorilor de utilitati, pe timpul executiei lucrarilor

a) protejarea lucrărilor executate și a materialelor din șantier

Constructorul trebuie să asigure lucrările de execuție, dotările și materialele împotriva degradării și furturilor până la recepționarea lucrărilor de către beneficiar.

De asemenea, trebuie să ia măsuri de protecție a lucrărilor deja realizate contra degradării pe perioada de iarnă sau pe timp ploios.

2.2. Partea electrica

2.2.1. Date tehnice despre consumatorii

Consumatorii sunt de tip monofazat.

2.2.2. Situația energetică a zonei

Linia electrică aeriană de joasă tensiune 0.4kV existentă are capacitatea de preluare a energiei distribuite noului utilizator.

2.2.3. Delimitarea instalațiilor

Instalațiile electrice vor intra în patrimoniul DEER, punctul de delimitare la clemele de joasă tensiune ieșire din BMP spre utilizator.

2.2.4. Alegerea tipului de bransament

În conformitate cu soluția tehnică prezentată în Avizul Tehnic de Racordare, se va realiza bransamentul electric, conform documentației tehnice și a specificațiilor tehnice de echipamente și materiale corespunzătoare pentru execuția bransamentului electric.

2.2.5. Specificații tehnice folosite pentru realizarea bransamentelor electrice

La execuția bransamentelor electrice se vor folosi și respecta specificațiile tehnice elaborate ale companiei Distribuție Energie Electrică România aflate în vigoare la data execuției acestora.

Specificațiile tehnice stabilesc condițiile tehnice și constructive ce trebuie îndeplinite de elementele rețelei de distribuție energie electrică.

La realizarea bransamentelor electrice se vor respecta specificațiile tehnice ale Distribuție Energie Electrică România, care se găsesc și pot fi accesate la adresa: <https://www.distributie-energie.ro/distributie/specificatii-tehnice>. Acestea sunt:

1. ST 1 - MT, JT - Stâlpi din lemn pentru linii electrice aeriene
2. Specificația tehnică ST3 – Bloc de măsură și protecție pentru bransament electric monofazat pentru consumatori;
3. Specificația tehnică ST 33 – Stâlpi prefabricați din beton armat și beton precomprimat pentru linii electrice aeriene de distribuție;
4. Specificația tehnică ST 38 – Accesorii pentru linii electrice aeriene de medie și joasă tensiune;
5. Specificația tehnică ST 42 – Prize de pământ;
6. Specificația tehnică ST 80 – Cabluri și conductoare izolate de joasă tensiune;
7. Specificația tehnică ST 87 – JT – Întreruptoare automate diferențiale de JT tip RCBO
8. Specificația tehnică ST 89 – Sigurante fuzibile de joasă tensiune;
9. Specificația tehnică ST 138 – Conectori de derivație cu perforarea izolației pentru rețele aeriene și bransamente cu conductoare torsadate și izolate, la o tensiune nominală de 0,6/1kV;

2.2.6. Realizarea bransamentelor electrice

Bransamentele electrice aeriene monofazate cu stâlpi intermediari se vor realiza:

- cu stâlpi intermediari direct la clădire (inel cu carlig), în situația în care distanța dintre punctele de prindere (pe stâlpii liniei și la clădire) al conductoarelor de bransament este mai mare de 30 m (în cazul cablului cu conductoare concentrice) sau mai mare de 40 m (în cazul fasciculelor de conductoare izolate torsadate) iar clădirea are o înălțime până la streșină mai mare de 4 m.

- cu stâlpi intermediari cu suport pe clădire (consola), în situația în care distanța dintre punctele de prindere (pe stâlpii liniei și la clădire) al conductoarelor de bransament este mai mare de 30 m (în cazul cablului cu conductoare concentrice) sau mai mare de 40 m (în cazul fasciculelor de conductoare izolate torsadate) ,iar clădirile au o înălțime până la streșină mai mică de 4 m.

Blocul de măsură și protecție se montează aparent pe fatada cladirilor, doar pentru imobilele existente la limita de proprietate.

BMP-ul se montează în loc ferit de intemperii și lovituri mecanice, la înălțimea minimă de 1,5 m de sol. BMP-urile vor fi în cutii din poliester armat din fibra de sticlă cu grad de protecție IP 54.

2.2.6.1. Condiții tehnice

1 . La execuția bransamentelor electrice aeriene monofazate se vor utiliza cabluri cu conductoare concentrice sau torsadate din aluminiu izolate tip ACBYCY 16/25 mmp sau TYIR 16+25mmp.

Nu se admite înadirea cablului cu conductoare concentrice sau a fasciculului de conductoare izolate torsadate.

Tracțiunea în conductoarele de bransament nu se normează, cu condiția respectării distanței acestuia față de sol și față de alte obiective, dar se recomandă tracțiunea de 50 daN.

2 . Distanțele minime admise între conductorul de bransament și alte obiective sunt cele impuse din normativele: PE 155/1992, SR 234:2008, 2.RE-FT 35/91, 2.RE-FT 35/2-95.

Distanțele minime admisibile pe verticală între conductorul de bransament, la săgeata maximă și sol, sunt următoarele:

- 7 m în cazul drumurilor naționale și județene;
- 7 m în cazul drumurilor comunale, străzi urbane și comunale și drumuri de exploatare;
- 4 m deasupra potecilor accesibile numai pietonilor sau a trotuarelor (în cazul bransamentelor întrând în clădiri direct din stradă);
- 3 m în cazul bransamentelor pozate pe clădiri;

La traversările bransamentelor peste drumuri, în locurile în care există porți de gabarit, porți purtând indicatoare de circulație etc., distanța minimă măsurată între conductorul de bransament, la săgeata sau deviația maximă și structura porții: 0,5 m;

Traversările și apropierea față de drumurile situate în afara localităților se vor trata conform tabelului 13.a. din SR 234:2008. Stâlpii se vor amplasa în afara zonei de protecție a drumului.

Stâlpii se vor amplasa în afara zonei de protecție a drumului.

Se admite amplasarea stâlpilor în zona de protecție numai cu acordul unității care administrează drumul și luarea măsurilor stabilite de comun acord.

Pentru traversările drumurilor de către bransamente, se admit următoarele unghiuri minime de traversare :

- 45°, în cazul drumurilor naționale;
- 30°, în cazul drumurilor județene;
- 15°, în cazul drumurilor comunale.

3. Blocul de masură și protecție are următoarele funcțiuni :

- racordarea instalației de utilizare a consumatorului la instalația de alimentare a furnizorului;
- măsurarea energiei active și reactive;
- protecția la suprasarcină și scurtcircuit a coloanei generale monofazate;
- protecția împotriva supratensiunilor de frecvență industrială produse la consumator, prin întreruperea accidentală a conductorului de nul;

- protecția împotriva electrocutării prin atingere directă a circuitelor și echipamentelor din cutia blocului de măsurare și protecție aflate în mod normal sub tensiune;
- posibilitatea realimentării de către consumator, în cazul acționării protecțiilor la un defect în instalațiile acestuia, prin prevederea unei ferestre de acces la întrerupător cu păstrarea gradului de protecție impus blocului;
- posibilitatea citirii contorului, de către furnizor, independent de prezența consumatorului.

Rezistența la solicitări mecanice :

Incinta trebuie să asigure următoarele condiții:

- să fie rezistentă la foc, să nu întretină arderea;
- să fie rezistentă la acțiunea razelor solare și la factorii exteriori de mediu;
- să fie rezistentă din punct de vedere mecanic și necasanta;
- posibilitatea citirii contorului fără desigilarea sau deschiderea incintei;
- să fie confecționată din materiale electroizolante organice;
- incintele metalice se vor proteja prin zincare și vopsire în câmp electrostatic.

Cutia este prevăzută cu două presgarnituri din material plastic IPE 29 pentru intrarea bransamentului, respectiv ieșirea coloanei de alimentare a tabloului de distribuție al consumatorului. Gradul de protecție al cutiei este IP 54, și va fi din poliester armat din fibră de sticlă.

Capacul cutiei este prevăzut cu:

- un capac de acces al consumatorului la bornele întrerupătorului;
- un dispozitiv pentru închiderea, respectiv încuierea capacului de acces la butoane, cu ajutorul unui lacăt, cheia aflându-se în posesia consumatorului;
- posibilitatea sigilării la șuruburile capacului cutiei și sub capacul de acces la butoanele întrerupătorului.

- 4 . Protecția de bază la consumator împotriva atingerilor indirecte este protecția prin legare la pământ (conductorul PE/PEN al rețelei). În acest sens se vor realiza instalații de legare la pământ locale la consumator de $R \leq 4 \Omega$, sau conform ATR, indiferent de tipul bransamentului monofazat/trifazat și chiar în cazul în care abonatul are în dotare protecție la curenți de defect ($I_{\Delta n}=30\text{mA}$);
- Pentru consumatorii monofazați conductorul de nul al bransamentului va fi racordat la conductorul de nul al LEA prin două legături distincte, două cleme.

BMP monofazate vor fi livrate de către producător cu priză auxiliară (priza sonda) de împământare.

Distanța între priză de pământ de protecție locală și priză auxiliară (priza sonda) va fi de cel puțin 5 m.

2.2.6.2. Montajul pe clădire

- 1 . Bransament electric aerian cu stâlپ intermediar la clădire la limita de proprietate.

Bransamentele electrice aeriene monofazate se vor realiza:

- cu stâlپ intermediar direct la clădire (inel cu carlig), în situația în care distanța dintre punctele de prindere (pe stâlپul liniei și la clădire) al conductoarelor de bransament este mai mare

de 30 m (în cazul cablului cu conductoare concentrice) sau mai mare de 40 m (în cazul fasciculelor de conductoare izolate torsadate) iar clădirea are o înălțime până la streșină mai mare de 4 m.

- cu stalp intermediar cu suport pe clădire (consola), în situația în care distanța dintre punctele de prindere (pe stîlpul liniei și la clădire) al conductoarelor de bransament este mai mare de 30 m (în cazul cablului cu conductoare concentrice) sau mai mare de 40 m (în cazul fasciculelor de conductoare izolate torsadate) ,iar clădirile au o înălțime până la streșină mai mică de 4 m.

2.2.6.3. Racordarea la rețea

Racordurile electrice aeriene, se conectează la rețeaua de distribuție numai la stîlp, prin intermediul unei bratari de fixare pe stîlp, iar legăturile electrice se realizează prin cleme electrice direct la rețea, sau prin intermediul unei cutii de derivație în situația branșării a cel puțin 3 consumatori.

Se vor utiliza numai cleme electrice care asigură minimum două puncte ferme de contact pe suprafața conductoarelor, indiferent dacă sunt active, de neutru sau protecție.

Racordarea bransamentelor la o rețea cu conductoare izolate torsadate se face cu ajutorul clemelor de derivație cu dinți, CDD 45 (**1 cleva pe faza și două cleme pe nul**).

Racordarea bransamentelor la o rețea cu conductoare neizolate se face cu ajutorul clemelor de derivație cu dinți pentru conductoare neizolate, CDD 45CN (**1 cleva pe faza și două cleme pe nul**).

2.2.6.4. Alte detalii

Distanța dintre cele două puncte de prindere a conductoarelor de bransament (pe stîlp și la clădire) este de max. 30 m în cazul cablului cu conductoare concentrice și de max. 40 m în cazul fasciculelor de conductoare izolate torsadate. Dacă distanța dintre punctele de prindere (pe stîlpul liniei și la clădire) al conductoarelor de bransament este mai mare de 30 m (în cazul cablului cu conductoare concentrice) sau mai mare de 40 m (în cazul fasciculelor de conductoare izolate torsadate), se va monta un stîlp intermediar de bransament.

Unghiul maxim sub care poate cobori cablul pentru bransamentul aerian este de 15 grade față de orizontală. Dacă acest lucru nu poate fi realizat cu o singură fixare pe stîlp, conductorul va cobori vertical pe stîlp (prins cu o bratară de fixare montată la o înălțime convenabilă), după care va pleca spre clădirea consumatorului.

Se vor utiliza uzual ca stalpi intermediari de bransament stalpi tip: SE4, SC-10002 sau stalpi de lemn, tip SU 9.

Pentru lungimi de bransament mai mari de 60 m se vor utiliza doi stalpi intermediari de bransament. Pentru lungimi de bransament mai mari de 30 m și maxim 60 m (distanța între stîlp și clădire) se va utiliza un singur stîlp intermediar de bransament (30 m + 30 m, maxim).

Lungimea bransamentului aerian (distanța de la stîlpul rețelei la clădire) este de maxim 90 m (30 m + 30 m + 30 m).

2.2.6.5. Elemente constructive

La realizarea bransamentelor se vor utiliza numai materiale omologate conform specificatiilor DEER. Toate bransamentele se vor executa conform documentatiei de executie cuprinzand caietele de sarcini si instructiunile mai sus amintite.

a. **Conductoare:** se vor utiliza cabluri si fascicole de conductoare de aluminiu, cu izolatie PVC, rezistenta la interperii si greu combustibile cu sectiunea conform ATR emis.

La bransamentele aeriene se va utiliza cablu coaxial tip ACBYCY 16/25 mmp, sau de torsadat TYIR16+25mmp.

b. **Tuburi de protectie:** La bransamentele aeriene, intre punctul de prindere la cladire si BMPM, conductoarele se vor proteja in tuburi de protectie care vor fi de tipul IPEY – PVC cu $D = 32$ mm, montate ingropat sau aparent pe cladiri tencuite, neizolate cu material izolatie combustibile sau in tub din material ignifug, montat aparent/ingropat pe perete.

In cazul in care coloana se monteaza pe materiale combustibile sau va fi acoperita cu materiale combustibile (grinzi de lemn de la acoperis, pereti de lemn, materiale de izolatie utilizate pentru izolarea termica a cladirilor) se vor respecta conditiile impuse in normativul I7/2011 si NTE 007/ 08/00.

- tuburile de protectie vor fi de tip ignifug
sau
- coloana se va monta sub straturi de tencuiala de minim 1 cm, sau placi electroizolante incombustibile cu grosimea de minim 0,5 cm, cu o latime care depaseste cu cel putin 3 cm toate laturile elementului de instalatie electrica
sau
- elemente de sustinere din material inconcombustibile (de exemplu console metalice, etc.) care distanteaza elementele de instalatie electrica cu cel putin 3 cm pe toate laturile fata de elementul combustibil.
- Diametrul tubului se va alege astfel incat sa fie minim 1,5 ori mai mare decat diametrul exterior al cablului.

Masurile pentru evitarea contactului direct cu materialul combustibil se aplica atat la montarea aparenta cat si la montarea sub tencuiala a elementelor instalatiilor electrice.

1. Bloc de Masura si Protectie

La realizarea bransamentelor monofazate se vor utiliza BMP-uri care respecta cerintele specificatiei tehnice ST 3- JT-BMPM elaborate de DEER – Bloc de Masura Protectie Monofazat pentru bransament electric monofazat.

- Pentru consumatorii monofazati se va realiza o priza de pamant de valoare $R_p \leq 4 \Omega$, sau conform ATR, la care se vor lega BMPM – urile nou montate;
- Pentru consumatorii monofazati conductorul de nul al bransamentului va fi racordat la conductorul de nul al LEA prin doua legaturi distincte, doua cleme.

BMP monofazate vor fi livrate de către producător cu priza auxiliară (priza sonda) de împământare conform ST 3 – JT-BMPM.

Distanța între priza de pamant de protectie locala si priza auxiliara (priza sonda) va fi de cel puțin 5 m.

2. Cleme și armături

Clemele și armăturile utilizate sunt următoarele:

- Cleva universală de întindere pentru bransament monofazat, CUIBM;
- Cleva de derivație cu dinți pentru bransament, racordare din rețele cu conductoare torsadate, CDD 45;
- Cleva de derivație cu dinți pentru bransament, racordare din rețele cu conductoare neizolate, CDD 45CN;
- Bratară cu carlig sau tijă pentru legare bransament pe stalp;
- Suport de bransament (consolă) pe clădire
- Inel cu carlig pentru bransament încadrat în zid de cărămidă sau beton;
- bratară de fixare pe stalp tip B.

3. Stalpi intermediari de bransament

- Se vor utiliza ca stalpi intermediari de bransament, stalpi de beton sau de lemn.
- Stalpii intermediari de bransament vor respecta specificațiile tehnice:
 - ST 1 - MT, JT - Stalpi din lemn pentru linii electrice aeriene
 - Specificația tehnică ST 33 – Stâlpi prefabricați din beton armat și beton precomprimat pentru linii electrice aeriene de distribuție;
 - Stalpii intermediari de bransament din beton vor fi montați în fundații turnate;
 - Stalpii intermediari de bransament din lemn vor fi montați în fundații turnate;

2.2.6.6. Inscricțiunari

Pentru inscripționarea BMPM-urilor și a stălpilor intermediari de bransament se vor respecta prevederile instrucțiunii tehnice: **DTN-I.T.I.-1 – INSTRUCȚIUNE PRIVIND SEMNALIZAREA INSTALAȚIILOR ELECTRICE**

Indicatoarele de securitate și identificare vor fi din tablă cu rezistență ridicată la coroziune și la acțiunea razelor solare sau din material plastic rezistent la razele U.V. și se vor fixa pe stalpii rețelelor electrice aeriene cu plătenzi metalice inoxidabile cu autostrângere (cataramă).

Blocurile de măsură și protecție (BMP) vor avea inscripționările de securitate și de identificare cu *tablă cu rezistență ridicată la coroziune și la acțiunea razelor solare sau din material plastic rezistent la razele U.V. fixate prin nituire.*

2.3. Partea de construcții

Urmărirea execuției lucrărilor

Conform cu fazele de control al lucrărilor prevăzute în L10/95 (republicată 2016) privind calitatea în construcții.

Verificarea calității lucrărilor se va realiza conform programului pentru verificarea calității lucrărilor anexat în proiect.

Calitatea lucrărilor :

Se vor avea în vedere:

- Legea 10/1995 privind calitatea în construcții (republicată 2016)

-
- LEGE nr. 50 din 29 iulie 1991 (**republicată**) privind autorizarea executării lucrărilor de construcții
 - Legea 440/2002 pentru aprobarea OG nr. 95/99 privind calitatea lucrărilor de montaj pentru utilaj, echipamente și instalații tehnologice industriale.
 - LEGE nr. 7 din 6 ianuarie 2020 pentru modificarea și completarea Legii nr. 10/1995 privind calitatea în construcții și pentru modificarea și completarea Legii nr. 50/1991 privind autorizarea executării lucrărilor de construcții

3. Reglementari tehnice

Legea 319 / 2006 - Legea securității și sănătății în muncă;

HG 1091 / 2006 privind cerințe minime de securitate și sănătate pentru locul de muncă;

HG 300 / 2006 (actualizata) privind cerințe minime de securitate și sănătate pentru șantiere temporare sau mobile;

Legea 481 / 2004 privind protecția civilă, republicată în 2008;

Legea 307 / 2006 (republicata) privind apărarea împotriva incendiilor;

NTE 007/08/00 – Normativ pentru proiectarea și executarea rețelilor de cabluri electrice

NTE 001/03/00 – Normativ privind alegerea izolației, coordonarea izolației și protecția instalațiilor electroenergetice împotriva supratensiunilor

1RE-IP30-2004 – Îndreptar de proiectare și executare a instalațiilor de legare la pământ

Fs – 4 – 82 – Fișa tehnologică privind executarea instalațiilor de legare la pământ la stații, posturi de transformare și linii electrice aeriene

PE 009/93 – Norme de prevenire, stingere și dotare împotriva incendiilor pentru producerea, transportul și distribuția energiei electrice și termice

PE 116/94 – Normativ de încercări și măsurări la echipamente și instalații electrice

RE – I71 – 88 – Instrucțiune privind montarea, exploatarea și încercarea mijloacelor de protecție contra supratensiunilor

STAS 2612-1987 (12604/2-87) – Protecția împotriva electrocutărilor.

STAS 4102-1985 – Piese pentru instalații de legare la pământ de protecție

PE 132 /2003 – Normativ pentru proiectarea rețelilor electrice de distribuție publică.

PE 155/ 92 – Normativ privind proiectarea și executarea bransamentelor pentru clădiri civile

PE 106/ 2003 – Normativ pentru proiectarea și executarea liniilor electrice aeriene de joasă tensiune

SR 234/2008 – Bransamente electrice. Prescripții generale de proiectare și executare.

I 7- 2011 Normativ pentru proiectarea, executarea și exploatarea instalațiilor electrice aferente clădirilor

L J - I 155 - 90 "Instrucțiuni tehnologice de demontare a LEA de JT "

3.2. Lj - FT 47/2010 "Executarea liniilor electrice aeriene de joasă tensiune".

3.2.I.J- I 154-85 – Instrucțiuni tehnologice pentru plantarea adaosilor de beton la stalpii de lemn de susținere din rețelele de joasă tensiune.

2. RE - FT 35 - 91 "Execuția bransamentelor electrice"

2. RE - FT 35/2 - 95 "Realizarea bransamentelor cu cablu coaxial"

FS 4/82 – " Executarea instalațiilor de legare la pământ în stații, posturi de transformare și linii electrice aeriene "

FC 1-84 " Montarea și demontarea cablurilor de energie electrică cu tensiuni până la 35 KV "

3.2. FT 4-93 Fișa tehnologică : "Metode de verificare a liniilor electrice de energie în cablu 1-35 KV"

FC 14-89 – Imbinarea conductoarelor în manșoane și montarea papucilor pe conductoare din AL multifilare

- "Standardul de performanță pentru serviciul de distribuție a energiei electrice" aprobat prin Ordinul ANRE nr. 11 din 30.03.2016 modificat cu ORDINUL ANRE nr. 49 din 22.06.2017.
- PE 009/93 - Norme de prevenire, stingere și dotare împotriva incendiilor pentru producerea, transportul și distribuția energiei electrice și termice.
- 1RE-IP-30-04 Indrumar de proiectare și execuție a instalațiilor de legare la pământ.

Cerințe legale privind Securitatea și Sănătatea Muncii

- Legea nr.319/2006 împreună cu Normele Metodologice de aplicare, aprobate cf. H.G. NR.1425/2006;
- IP-SSM-01 – Instrucțiuni proprii de securitate a muncii pentru instalațiile electrice în exploatare (de distribuție a energiei electrice)
- Legea nr.346/2002 (republicata) privind asigurarea pentru accidente de muncă și îmbolnăviri profesionale, republicată, cu modificările și completările ulterioare;
- H.G. 409/2016 privind stabilirea condițiilor pentru punerea la dispoziție pe piață a echipamentelor electrice de joasă tensiune
- HG 305/2017 privind stabilirea unor măsuri de punere în aplicare a Regulamentului (UE) 2016/425 al Parlamentului European și al Consiliului din 9 martie 2016 privind echipamentele individuale de protecție și de abrogare a Directivei 89/686/CEE a Consiliului
- H.G. nr.300/2.03./2006 (actualizata) privind cerințele minime de securitate și sănătate în muncă pentru șantierele temporare sau mobile, cu modificările din H.G. 601/2007;
- H.G. nr. 971/2006(actualizata) privind cerințele minime pentru semnalizarea de securitate și/sau de sănătatea la locul de muncă
- **HOTĂRÂRE nr. 359 din 20 mai 2015** pentru modificarea și completarea unor acte normative din domeniul securității și sănătății în muncă
- H.G. nr. 1048/2006 privind cerințele minime de securitate și sănătate pentru utilizarea de către lucrători a echipamentelor individuale de protecție la locul de muncă;
- H.G. nr.1051/2006 privind cerințele minime de securitate și sănătate pentru manipularea manuală a maselor care prezintă riscuri pentru lucrători, în special de afecțiuni orsolombare;
- H.G. nr.1091/2006 privind cerințele de securitate și sănătate pentru locul de muncă;
- H.G. nr. 1146/2006 privind cerințele minime de securitate și sănătate pentru utilizarea în muncă de către lucrători a echipamentelor de muncă;
- Ordin ANRE nr. 45/2016 - Regulament pentru atestarea agenților economici care proiectează, execută și verifică instalații electrice;
- Norme Metodologice privind verificarea calității lucrărilor de montaj pentru utilaje, echipamente și instalații tehnologice industriale, aprobat prin Ordinul MIC nr.293/8.11.1999;
- H.G. nr. 355/2007 (actualizata) privind supravegherea sănătății lucrătorilor;
- Legea 10/1995 (republicata) privind calitatea în construcții , cu modificările și completările ulterioare;
- OUG 99/2000 privind măsurile ce pot fi aplicate în perioadele cu temperaturi extreme pentru protecția persoanelor încadrate în muncă;
- HG 493/2006 (actualizata) privind cerințele minime de securitate și sănătate referitoare la expunerea lucrătorilor la riscurile generate de zgomot;
- Legea 49/2006 pentru aprobarea Ordonanței de Urgență a Guvernului nr. 195/2002 privind circulația pe drumurile publice;

-
- HG 1391/2006 pentru aprobarea Regulamentului de aplicare a Ordonanței de Urgență a Guvernului nr. 195/2002 privind circulația pe drumurile publice;
 - Ordin ANRE nr. 11/2013(actualizata) privind aprobarea Regulamentului pentru autorizarea electricienilor, verifcatorilor de proiecte, responsabililor tehnici cu execuția, precum și a experților tehnici de calitate și extrajudiciari în domeniul instalațiilor electrice.

Alături de aceste reglementări se vor mai aplica instrucțiuni interne aparținând contractorului și/sau executantului:

- Norme Specifice Interne de Securitate a Muncii pentru lucrări de construcții-montaj, instalații electrice, montaj utilaje tehnologice și construcții metalice, proprii executantului;
- Norme Specifice Interne de Protecția Muncii pentru lucrul la înălțime;
- Norme Specifice Interne de Securitate a Muncii pentru lucrări de construcții și instalații aferente construcțiilor:

Lista prezentată nu este limitativă, ea putând fi completată cu toate actele normative aplicabile diferitelor categorii de servicii, avute în vedere pentru realizarea contractului.

Cerinte legale privind Paza și Securitatea împotriva Incendiilor

Normative:

- PE 009/1993 – Norme de prevenire, stingere și dotare împotriva incendiilor pentru producerea, transportul și distribuția energiei electrice și termice.
- NTE 005/06/00 - Normativ privind metodele și elementele de calcul al siguranței în funcționare a instalațiilor energetice
- P 118/1-2013 – Normativ privind securitatea la incendiu a construcțiilor, Partea I – Construcții

Standarde și norme legale:

- H.G.R. nr. 486/1993 privind creșterea siguranței în exploatare a construcțiilor și instalațiilor care reprezintă surse de mare risc.
- H.G.R. nr. 273/1994 privind aprobarea Regulamentului privind recepția construcțiilor
- H.G.R. nr. 51/1996 pentru aprobarea Regulamentului de recepție a lucrărilor de montaj utilaje, echipamente, instalații tehnologice și a punerii în funcțiune a capacităților de producție.
- Legea 319/2006 Legea Securității și Sănătății în Muncă, împreună cu Normele Metodologice de aplicare, aprobate conform HG 1425/2006 cu modificările ulterioare;
- Legea 307/2006 privind apărarea împotriva incendiilor, republicată în 2019
 - Legea 481/2004 (republicata) privind protecția civilă
- O.G. nr. 95/30.08.1999 (actualizata) privind calitatea lucrărilor de montaj pentru utilaje, echipamente și instalații tehnologice industriale.
- O.G. nr. 293/08.11.1999 – Ordin al ministrului industriei și comerțului pentru aprobarea Normelor metodologice privind verificarea calității lucrărilor de montaj pentru utilaje, echipamente și instalații tehnologice industriale.
- Ordinul Ministrului Industriei și Comerțului nr. 1587/1997 pentru aprobarea listei categoriilor de construcții și instalații generatoare de riscuri tehnologice.
- H.G.R. nr. 571/2016 pentru aprobarea categoriilor de construcții, instalații tehnologice și alte amenajări care se supun avizării și/sau autorizării privind securitatea la incendiu,
- H.G.R. nr. 537/2007 privind stabilirea și sancționarea contravențiilor la normele de prevenire și stingere a incendiilor.
- Ordinul Ministrului de interne nr. 163/2007 pentru aprobarea Normelor generale de prevenire și stingere a incendiilor.

- Ordinul Ministrului afacerilor interne nr. 129/2016 pentru aprobarea Normelor Metodologice privind avizarea și autorizarea de securitate la incendiu și protecție civilă,
- Regulament privind verificarea proiectelor, a execuției lucrărilor de montaj pentru utilaje, echipamente și instalații tehnologice industriale.
- Regulament de recepție a lucrărilor de montaj utilaje, echipamente, instalații tehnologice și a punerii în funcțiune a capacităților de producție.
- Regulament privind agreementul tehnic pentru produse, procedee și echipamente noi utilizate la lucrările de montaj pentru utilaje, echipamente și instalații tehnologice industriale.

Cerinte legale privind Protecția Mediului

- SR EN ISO 14001/2015 Sisteme de management de mediu. Cerințe cu ghid de utilizare;
- OUG 195/2005 Pentru protecția mediului;
- Legea 265/2006 (actualizata)- pentru aprobarea Ordonanței de urgență a Guvernului nr. 195/2005 privind protecția mediului;
- Legea 211/2011(republicata) privind regimul deșeurilor, cu modificările ulterioare;
- HG 349/2005 privind depozitarea deșeurilor;
- Legea 249/2015 privind modalitatea de gestionare a ambalajelor și deșeurilor de ambalaje;
- HG 856/2002 referitoare la evidența gestiunii deșeurilor și pentru aprobarea listei cuprinzând deșeurile, inclusiv deșeurile periculoase;

Notă:

Instituțiile competente de la care contractanții pot obține și alte informații privind reglementările obligatorii referitoare la securitatea și sănătatea muncii, la prevenirea și stingerea incendiilor și la protecția mediului, care trebuie respectate pe parcursul îndeplinirii contractului și care sunt în vigoare la nivel național, sunt:

- Inspectoratul Teritorial de Muncă al județului în care se vor monta produsele ce fac obiectul contractului;
- Inspectoratul pentru Situații de Urgență al județului în care se vor monta produsele ce fac obiectul contractului;
- Agenția pentru Protecția Mediului a județului în care se vor monta produsele ce fac obiectul contractului;
- Entitatea contractanta.

Măsurile privind reconstrucția ecologică și reamenajarea terenului

Lucrările prevăzute a se executa pe amplasamentele instalațiilor electrice nu implică măsuri speciale de reconstrucție ecologică, fiind necesare doar lucrări de reamenajare a terenului afectat de lucrările din instalații.

Acțiunile de reamenajare a terenului vor începe numai după încheierea tuturor lucrărilor care presupun deplasări de utilaje și manipulări de materiale grele înafara drumurilor din incinta instalației electrice.

După îndepărtarea resturilor de materiale de construcții și a molozului, pentru aducerea terenului la configurația inițială, se vor umple gropile rezultate din demolarea fundațiilor cu pământul rezultat din săpături. Pentru a preveni tasările ulterioare însoțite de apariția denivelărilor, toate umpluturile de pământ vor fi compactate. Se va nivela suprafața solului, iar surplusul de pământ va fi împrăștiat într-un strat uniform, pentru a favoriza refacerea vegetației inițiale.

Porțiunile de sol poluate accidental cu carburanți, lubrifianți, vopsele sau solvenți vor fi îndepărtate prin decopertare și vor fi predate odată cu molozul firmei sau, după caz, firmelor cu care

executantul are contract pentru preluarea acestui tip de deșeuri. Denivelarea rezultată va fi umplută cu pământ nepoluat rezultat din săpăturile făcute pentru lucrările executate.

Acțiunile preventive de protecție a mediului care trebuie desfășurate pe întreaga durată a lucrărilor de construcții-montaj sunt următoarele:

- gestionarea selectivă a deșeurilor generate în conformitate cu prevederile legii 211/2011 aprobată cu modificări prin Legea 187/2012,
- adoptarea unei conduite preventive în scopul evitării apariției incidentelor sau accidentelor cu impact asupra mediului,
- intervenția rapidă și eficientă în vederea înlăturării efectelor nocive asupra mediului rezultate ca urmare a unor eventuale incidente sau accidente cu impact asupra mediului înconjurător pe durata lucrărilor de execuție, simultan cu anunțarea în regim de urgență a beneficiarului lucrărilor referitor la evenimentele cu impact de mediu.

Regimul și managementul deșeurilor

Valorificarea, eliminarea deșeurilor provenite din demontarea echipamentelor și a materialelor se va face în conformitate cu legislația privind protecția mediului în vigoare și a procedurilor de valorificare a deșeurilor ale DEER.

În faza de realizare a instalațiilor sunt generate deșeuri specifice activității de șantier:

- resturi metalice (oțel, cupru, aluminiu),
- materiale textile (lavete),
- materiale plastice (PVC, PE),
- lemn de molid (rezultat din cofrajele nerefolosibile),
- ambalaje ale echipamentelor, aparatelor, materialelor și consumabilelor folosite

4. Managementul lucrărilor de realizare bransament

Managerul de proiect este persoana desemnată de Autoritatea Contractantă prin decizie și notificată Antreprenorului (Executantului). Acesta răspunde de administrația contractului pe toată perioada de derulare a contractului, supraveghează și controlează etapele de realizare ale contractului: proiectare, livrarea echipamentelor și execuția lucrărilor contractate, aprobă sau respinge documentații, lucrări, materiale, echipamente, situații de plată sau grafice de lucrări în condițiile specificate în Contract.

Aceste activități le exercită direct sau prin diriginți de șantier specializați și atestați a căror sarcini și obligații sunt cele reglementate de Manualul dirigintelui ind. ME – 001/97 aprobat prin Ordinul MLPAT 74N/5.03.97.

Executantul lucrărilor de bransament, va trebui să îndeplinească următoarele cerințe :

conform ordinului ANRE nr. 45/2016, (1) „activitățile de proiectare, executare și verificare a instalațiilor electrice se realizează de către operatori economici care dețin un atestat emis în condițiile prezentului regulament, potrivit competențelor acordate de tipul de atestat pe care îl dețin, cu respectarea prevederilor legii și ale reglementărilor în vigoare”. Având în vedere că se vor realiza montări echipamente în instalații electrice realizare bransamente, se solicită Atestat de tip B - proiectare și executare de instalații electrice exterioare/interioare pentru incinte/construcții civile și industriale, bransamente aeriene și subterane, la tensiunea nominală de 0,4 kV; include competențele atestatelor

de tip Bp, Be, Bi și A1; f) Atestat de tip Bp - proiectare de instalații electrice exterioare/interioare pentru incinte/construcții civile și industriale, bransamente aeriene și subterane, la tensiunea nominală de 0,4 kV; g) Atestat de tip Be - executare de instalații electrice exterioare/interioare pentru incinte/construcții civile și industriale, bransamente aeriene și subterane, la tensiunea nominală de 0,4 kV; include competențele atestatelor de tip Bi și A1;

-

Verificari si masuratori la punerea in functiune

Dupa terminarea operatiilor de montaj a bransamentelor electrice, inainte de racordarea la retea, se efectueaza urmatoarele verificari si masuratori:

- Confruntarea instalatiei rezultate cu situatia din proiectul de executie;
- Se verifica gabaritul conductoarelor la sol sau fata de alte obiective;
- Se masoara rezistenta de izolatie. Masurarea se face cu un megohmetru de 500V. valoarea rezistentei de izolatie trebuie sa fie peste 50 Mohmi;
- Se verifica daca butonul intrerupatorului este pe pozitia inchis;
- Se verifica reglajul curentului nominal al intrerupatorului automat;
- Se verifica respectarea conditiilor de legare la nul de protectie impotriva electrocutarilor, conform I7/2011;
- Se verifica priza de pamant locala;
- Dupa racordarea bransamentului la retea se muta butonul intreruptorului automat in pozitia deschis si se verifica prezenta tensiunii la tabloul de distributie al consumatorului.

Receptie lucrari

Pe langa serviciile de montare Blocuri de Masura si Protectie si servicii de realizare bransamente cu materialele conexe incluse cu titlu de accesoriu ofertantul va realiza urmatoarele:

- Odata cu finalizarea fiecarui serviciu prestat si receptia acestuia, executantul va prezenta documente necesare Cartii Tehnice a Constructiei intocmita conform cu legislatia in vigoare in format PDF cu semnaturi (documentatie validata de catre beneficiar), care va cuprinde:
 - Un memoriu tehnic de prezentare a serviciului prestat, folosind elementele tehnice din ATR;
 - Planul de situatie cu reseaua electrica de bransament real executata, cu reprezentarea cotelor fata de reperele existente in teren, respectiv precizarea pe plan a coordonatelor GPS/sterio 70 al bransamentului;
 - Lista catitatilor de montare blocuri de măsură și protecție si servicii de realizare bransamente electrice incluse real executate;
 - Program de control al calitatii, cu poze reprezentative realizate pe parcursul si la finalizarea bransamentului;
 - Fisele tehnice ale materialelor si echipamentelor folosite.

Furnizorul de echipamente este direct responsabil pentru: proiectarea de amănunt, construcția/fabricarea acestora, îndeplinirea cerințelor legale, obținerea aprobărilor/autorizărilor legale pentru punerea în piață.

Echipamentele se vor conforma actelor normative și standardelor în vigoare, precum și cerințelor precizate specificatiile tehnice. În cazul în care există diferențe, ofertantul va depune lista de

conformare a prevederilor standardului utilizat cu standardul roman in vigoare (SR EN). În condițiile utilizării, în cadrul certificării/verificării/omologării/testării echipamentelor, a altor standarde (exemplu: transpunere in legislația națională a unor standarde europene armonizate sau utilizarea altor standarde echivalente, ofertantul va demonstra echivalența standardului utilizat cu standardul în vigoare în România).

Blocul de Masura si Protectie este destinat utilizarii in rețeaua de distributie finala a energiei electrice si asigura conexiunea dintre bransamentul mono-/trifazat aerian sau subteran , reunind intr-o singura incinta sau in constructie modulara echipamentul de masura si protectie care asigura conexiune dintre conductorul/cablul de bransament al operatorului de distributie si coloana individuala a instalatiei de utilizare a consumatorului, avand rolul de a contoriza consumul de energie electrica si de a asigura protectia la scurtcircuit, suprasarcina, curenti de defect si supratensiune, implicit impotriva sustragerilor de energie electrica.

Blocul de Masura si Protectie trebuie sa fie fabricate in conditiile unui sistem de management integrat al calitatii, mediului, sanatatii si securitatii ocupationale, certificate dupa standardele in vigoare.

BMP-urile vor respecta prevederile aplicabile ale urmatoarelor acte normative:

- HGR 2.139/30.11.2004 si completarile ulterioare – Catalogul privind clasificarea si duratele normale de functionare a mijloacelor fixe
- HG 409/08.06.2016 – Stabilirea conditiilor pentru punerea la dispozitie pe piata a echipamentelor electrice de joasa tensiune
- OG 20/18.08.2010 privind stabilirea unor masuri pentru aplicarea unitara a legislatiei UE care armonizeaza conditiile de comercializare a produselor.

Activitatea de montare a Blocului de Masura si Protectie si servicii de realizare bransamente electrice cu materialele conexe incluse la un loc de consum va include, pe lângă manopera și materialele necesare montarii propriu-zise, și următoarele:

- racordarea circuitelor electrice;
- verificarea corespondentei fazelor;
- verificarea legaturilor electrice;
- teste la punerea in functiune;
- întocmirea Procesului Verbal de finalizarea bransamentului, inclusiv documentele de calitate aferente;

Executantul trebuie să instaleze toate produsele în mod corespunzător, asigurându-se în același timp ca spațiile unde s-a realizat instalarea rămân curate. După instalarea produselor, contractantul va elimina toate deșeurile rezultate și va lua măsurile adecvate pentru colectarea tuturor ambalajelor și eliminarea acestora de la locul de instalare.

Executantul rămâne responsabil pentru protejarea produselor luând toate măsurile adecvate pentru a preveni lovituri, zgârieturi și alte deteriorări, până la acceptarea de către Entitatea contractantă.

Bransamentele se vor realiza conform Avizelor Tehnice de Racordare.

Durata de remediere solicitata este de maxim 5 zile de la notificarea Furnizorului de catre Beneficiar cu privire la identificarea unui echipament defect.

Eventualele degradări ce apar în termenul de garanție a produselor/serviciilor executate vor fi înlocuite/remediate, respectiv realizate de Contractant pe cheltuiala acestuia

Garanția trebuie să acopere toate costurile rezultate din remedierea defectelor în perioada de garanție, inclusiv, dar fără a se limita la:

- i. ambalare, inclusiv furnizarea de material protector pentru transport (carton, cutii, lăzi etc.);
- i. transport prin intermediul transportatorului, inclusiv de transport internațional (dacă este aplicabil);
- ii. diagnoza defectelor, inclusiv costurile de personal;
- iii. repararea tuturor componentelor defecte, sau furnizarea unor noi componente;
- iv. înlocuirea părților defecte;
- v. despachetarea, inclusiv curățarea spațiilor unde se efectuează intervenția;
- vi. instalarea și configurarea în starea inițială;
- vii. testarea pentru a asigura funcționarea corectă;
- viii. repunerea în funcțiune.

Întocmit

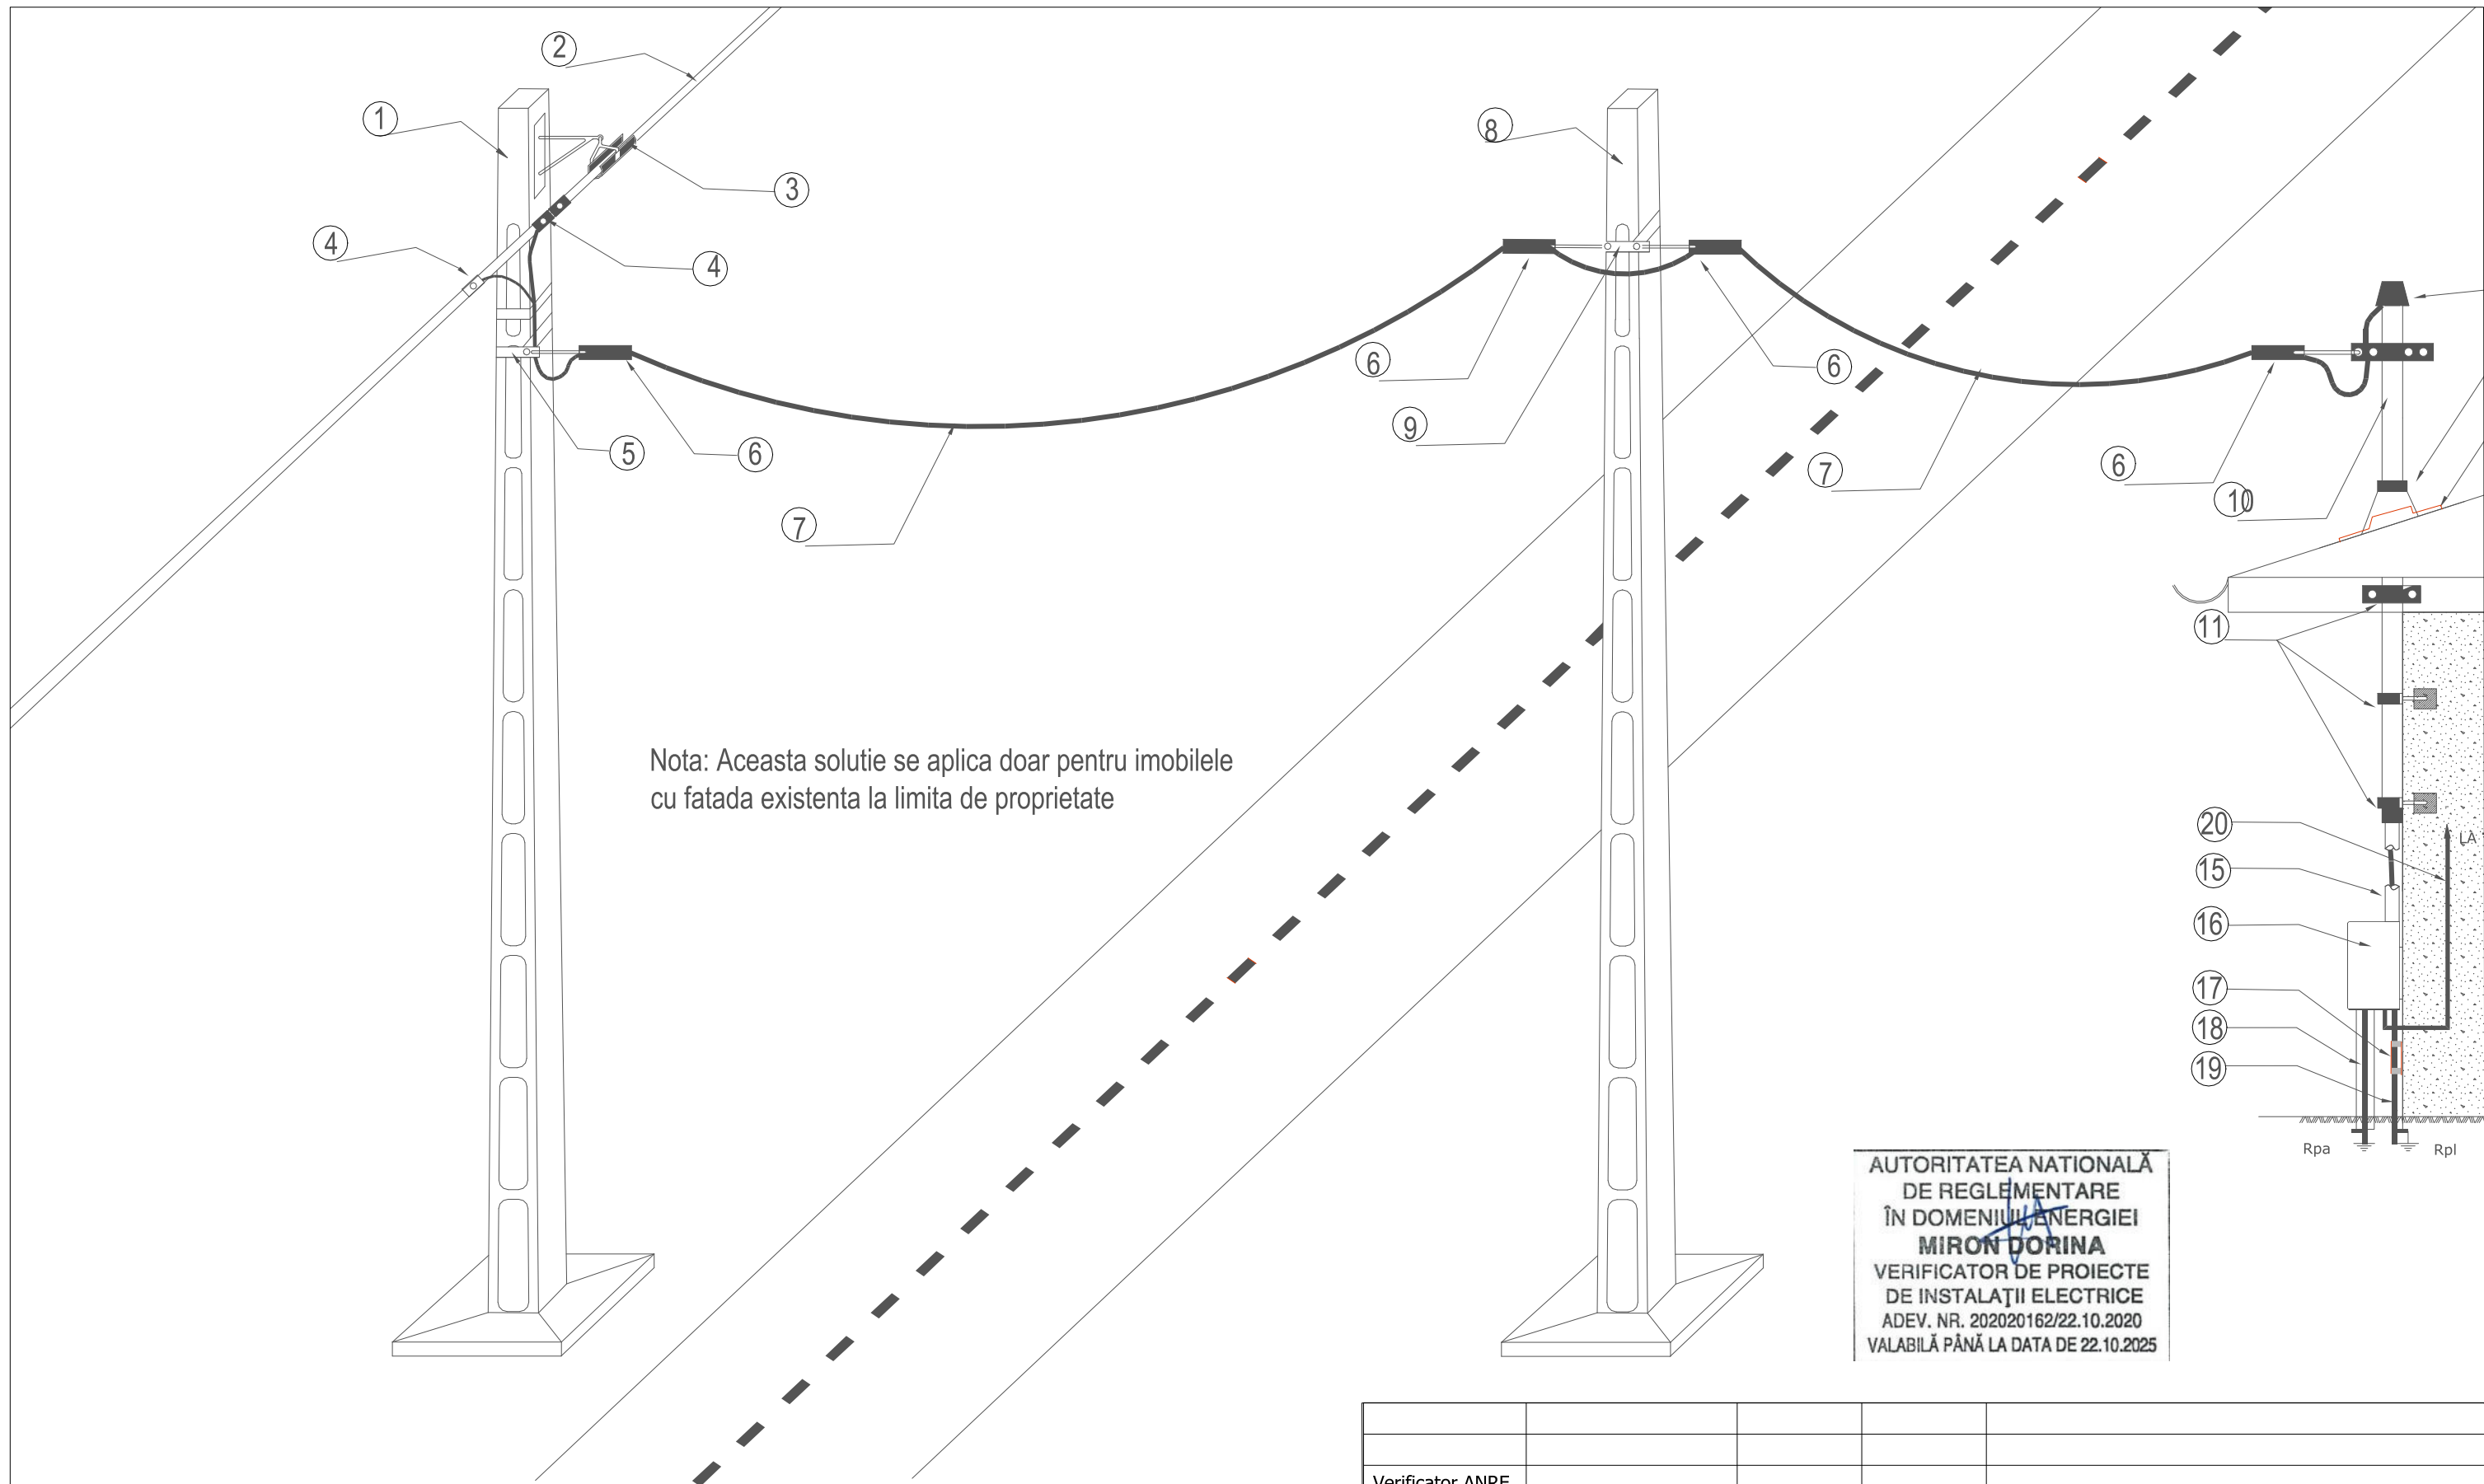
ing. Hamza Andrei



Verificat

ing. Craciun Ovidiu





Nota: Aceasta solutie se aplica doar pentru imobilele cu fatada existenta la limita de proprietate

AUTORITATEA NATIONALĂ
DE REGLEMENTARE
ÎN DOMENIUL ENERGIEI
MIRON DORINA
VERIFICATOR DE PROIECTE
DE INSTALAȚII ELECTRICE
ADEV. NR. 202020162/22.10.2020
VALABILĂ PÂNĂ LA DATA DE 22.10.2025

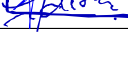
Nr.	Denumire	UM	Cant.	Nr.	Denumire	UM	Cant.
1	Stilp retea-conf. ATR	buc	1	14	Piesa tabla etansare acoperis	buc	3
2	Retea fascicul torsadat-conf.ATR	buc	1	15	Coloana electrica in tub de protectie IPEY/flexibil PVC/	ml	conf.
3	Armatura sustinere fascicul torsadat	buc	1		ignifug PVC D=32mm		ATR
4	Clema de derivatie cu dinti-CDD45;2N+1F	buc	3	16	Bloc de masura si protectie BMPM 32 A	buc	1
5	Bratara cu carlig pentru bransament pe stalp	buc	1	17	Cutie cu eclisa de legatura	buc	1
6	Clema de intindere bransament-CUIBM	buc	4	18	Priza de legare la pamant auxiliara doar la BMPM in tub	buc	1
7	Conductor bransament conf. ATR(ACBYCY 16/25mmp; TYIR 16+25 mmp)	ml	conf.		flexibil PVC 16 mm		
8	Stalp de bransament intermediar-conf.ATR	buc	1	19	Priza de legare la pamant	buc	1
9	Bratara cu carlig pentru bransament pe stalp intermediar	buc	3	20	Coloana abonat	buc	1
10	Suport de bransament din teava OL-ZN 1.5"; L=conf.ATR	buc	1				
11	Bratara/brida/pararet fixare suport bransament	buc	1				
12	Capac de etansare din plastic	buc	1				
13	Guler etansare	buc	1				

Verificator ANRE				
Verificator/Expert	Nume	Semnatura	Cerinta	Referat/Expertiza/Numar/Data
	Distribuție Energie Electrică România Str. Ilie Măcelaru Nr. 28A, 400380, Cluj-Napoca, Jud. Cluj			Beneficiar: Distribuție Energie Electrică România
Serviciul Proiectare Oradea	Tel: +40 264 205 069 Fax: +40 264 205 998 office@distributie-energie.ro	C.I.F. DEER RO 14476722 R.C. DEER J12/352/2002 www.distributie-energie.ro		Proiect nr. R-21-20232
Specificatie	Nume	Semnatura	Scara:	Titlu Proiect:
Sef proiect	ing. Craciun Ovidiu		1/1	Documentatie tehnica de executie pentru realizare
Proiectat	ing. Hamza Andrei			bransament aerian monofazat cu stalp intermediar
Verificat	ing. Malita Mircea			racordat la rețea si BMPM montat aparent pe fatada
Desenat	ing. Chirila Ionut			Bransament aerian monofazat cu stalp intermediar
Aprobat	ing. Budisca-Hasan			cu suport acoperis-retea fascicul torsadat
				Plansa nr: 1

Nota: Aceasta solutie se aplica doar pentru imobilele cu fatada existenta la limita de proprietate

AUTORITATEA NAȚIONALĂ
DE REGLEMENTARE
ÎN DOMENIUL ENERGIEI
MIRON DORINA
VERIFICATOR DE PROIECTE
DE INSTALAȚII ELECTRICE
ADEV. NR. 202020162/22.10.2020
VALABILĂ PÂNĂ LA DATA DE 22.10.2025

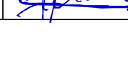
Nr. Denumire	UM	Cant.	Nr. Denumire	UM	Cant.
1 Stîlp retea-conf. ATR	buc	1	14 Coloana electrica in tub de protectie IPEY/flexibil PVC/ ignifug PVC D=32mm	ml	conf. ATR
2 Retea conductoare neizolate	buc	1	15 Bloc de masura si protectie BMPM 32 A	buc	1
3 Clema de derivatie cu dinti-CDD45/CN 2N+1F	buc	3	16 Cutie cu eclisa de legatura	buc	1
4 Bratara cu carlig pentru bransament pe stalp	buc	1	17 Priza de legare la pamant auxiliara doar la BMPM in tub flexibil PVC 16 mm	buc	1
5 Clema de intindere bransament-CUIBM	buc	4	18 Priza de legare la pamant	buc	1
6 Conductor bransament conf. ATR(ACBYCY 16/25mmp; TYIR 16+25 mmp	ml	conf. ATR	19 Coloana abonat	buc	1
7 Stalp de bransament intermediar-conf.ATR	buc	1			
8 Bratara cu carlig pentru bransament pe stalp intermediar	buc	1			
9 Suport de bransament din teava OL-ZN 1.5"; L=conf.ATR	buc	1			
10 Bratara/brida/pararet fixare suport bransament	buc	3			
11 Capac de etansare din plastic	buc	1			
12 Guler etansare	buc	1			
13 Piesa tabla etansare acoperis	buc	1			

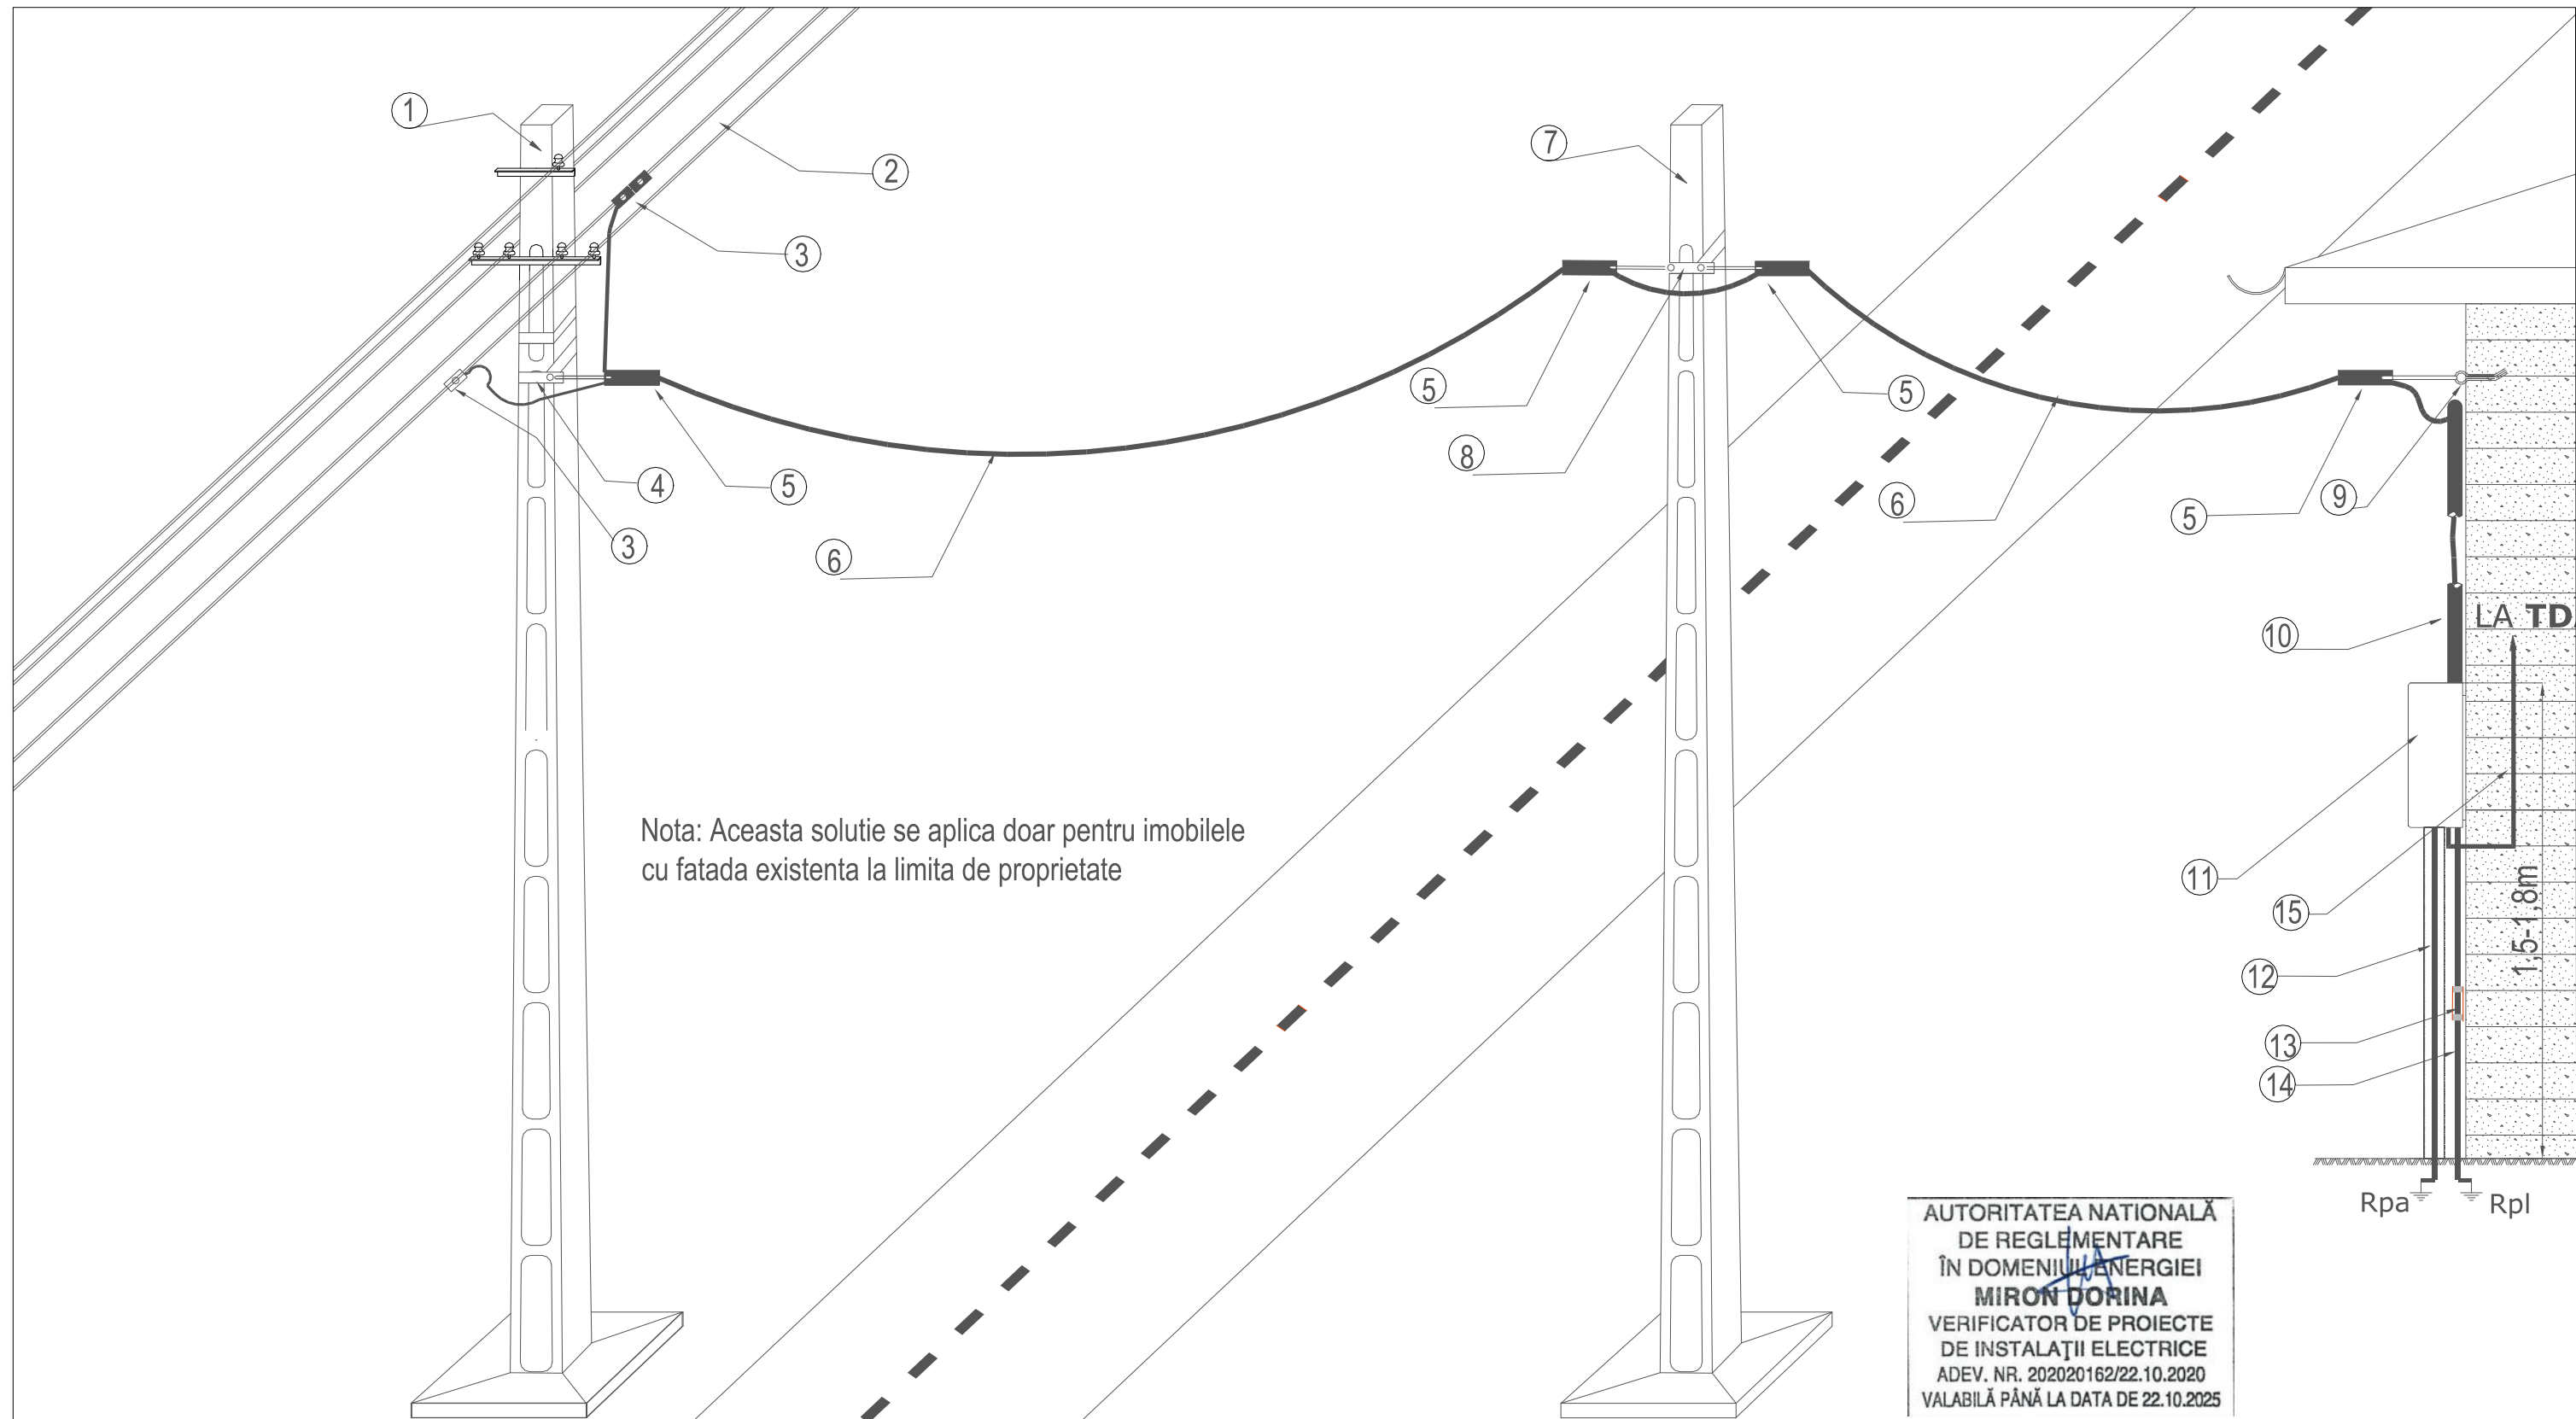
Verificator ANRE					
Verificator/Expert	Nume	Semnatura	Cerinta	Referat/Expertiza/Numar/Data	
 Distribuție Energie Electrică România <i>Serviciul Proiectare Oradea</i>		Distribuție Energie Electrică România Str. Ilie Măcelaru Nr. 28A, 400380, Cluj-Napoca, Jud. Cluj Tel: +40 264 205 069 Fax: +40 264 205 998 office@distributie-energie.ro www.distributie-energie.ro		Beneficiar: Distribuție Energie Electrică România	
 Distribuție Energie Electrică România <i>Serviciul Proiectare Oradea</i>		C.I.F. DEER RO 14476722 R.C. DEER J12/352/2002 www.distributie-energie.ro		Proiect nr. R-21-20232	
Specificatie	Nume	Semnatura	Scara:	Titlu Proiect:	
Sef proiect	ing. Craciun Ovidiu		1/100	Documentatie tehnica de executie pentru realizare	
Proiectat	ing. Hamza Andrei			Proiect aerian monofazat cu stalp intermediar	
Verificat	ing. Malita Mircea			racordat din LEA si BMPM montat aparent pe fatada	
Desenat	ing. Chirila Ionut			Titlu Plansa:	
Aprobat	ing. Budisca-Hasan			Bransament aerian monofazat cu stalp intermediar	
				cu suport acoperis-retea cond. neizolate	
				Plansa nr: 2	

Nota: Aceasta solutie se aplica doar pentru imobilele cu fatada existenta la limita de proprietate

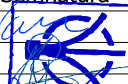
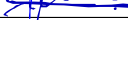
AUTORITATEA NAȚIONALĂ
DE REGLEMENTARE
ÎN DOMENIUL ENERGIEI
MIRON DORINA
VERIFICATOR DE PROIECTE
DE INSTALAȚII ELECTRICE
ADEV. NR. 202020162/22.10.2020
VALABILĂ PÂNĂ LA DATA DE 22.10.2025

Nr.	Denumire	UM	Cant.	Nr.	Denumire	UM	Cant.
1	Stilp retea-conf. ATR	buc	1	13	Priza de legare la pamant auxiliara doar la BMPM in tub flexibil PVC D=16mm	buc	1
2	Retea fascicul torsadat-conf.ATR	buc	1	14	Cutie cu eclisa de legatura	buc	1
3	Armatura sustinere fascicul torsadat	buc	1	15	Priza de legare la pamant	buc	1
4	Clema de derivatie cu dinti-CDD45;2N+1F	buc	3	16	Coloana abonat	buc	1
5	Bratara cu carlig pentru bransament pe stalp	buc	1				
6	Clema de intindere bransament-CUIBM	buc	4				
7	Conductor bransament conf. ATR(ACBYCY 16/25mmp; TYIR 16+25 mmp	ml	conf. ATR				
8	Stalp de bransament intermediar-conf.ATR	buc	1				
9	Bratara cu carlig pentru bransament pe stalp intermediar	buc	1				
10	Inel cu carlig incastrat in zid	buc	1				
11	Coloana electrica in tub de protectie IPEY/flexibil PVC/ignifug PVC D=32mm	ml	conf. ATR				
12	Bloc de masura si protectie BMPM 32 A	buc	1				

Verificator ANRE					
Verificator/Expert	Nume	Semnatura	Cerinta	Referat/Expertiza/Numar/Data	
	Distribuție Energie Electrică România <i>Serviciul Proiectare Oradea</i>			Beneficiar: Distribuție Energie Electrică România	Proiect nr. R-21-20232
Specificatie	Nume	Semnatura		Titlu Proiect:	Faza: PTE
Sef proiect	ing. Craciun Ovidiu			Documentație tehnică de execuție pentru realizare	
Proiectat	ing. Hamza Andrei			at aerian monofazat cu stalp intermediar	
Verificat	ing. Malita Mircea			racordat din LEA si BMPM montat aparent pe fatada	
Desenat	ing. Chirila Ionut			Titlu Plansa:	Plansa nr:
Aprobat	ing. Budisca-Hasan			Bransament aerian monofazat cu stalp intermediar	3
				fara suport acoperis-retea fascicul torsadat	



Nr.	Denumire	UM	Cant.	Nr.	Denumire	UM	Cant.
1	Stilp retea-conf. ATR	buc	1	11	Bloc de masura si protectie BMPM 32 A	buc	1
2	Retea conductoare neizolate-conf.ATR	buc	1	12	Priza de legare la pamant auxiliara doar la BMPM in tub flexibil PVC D=16mm	buc	1
3	Clema de derivatie cu dinti-CDD45/CN; 2N+1F	buc	1	13	Cutie cu eclisa de legatura	buc	1
4	Bratara cu carlig pentru bransament pe stalp	buc	3	14	Priza de legare la pamant	buc	1
5	Clema de intindere bransament-CUIBM	buc	1	15	Coloana abonat		
6	Conductor bransament conf. ATR (ACBYCY16/25mmp; TYIR 16+25 mmp)	buc	4				
7	Stalp de bransament intermediar-conf.ATR	ml	conf.ATR				
8	Bratara cu carlig pentru bransament pe stalp intermediar	buc	1				
9	Inel cu carlig incastrat in zid	buc	1				
10	Coloana electrica in tub de protectie IPEY/flexibil PVC/ignifug PVC D=32mm	buc	1				

Verificator ANRE					
Verificator/Expert	Nume	Semnatura	Cerinta	Referat/Expertiza/Numar/Data	
 Distribuție Energie Electrică România <i>Serviciul Proiectare Oradea</i>		Distribuție Energie Electrică România Str. Ilie Măcelaru Nr. 28A, 400380, Cluj-Napoca, Jud. Cluj Tel: +40 264 205 069 Fax: +40 264 205 998 office@distributie-energie.ro		Beneficiar: Distribuție Energie Electrică România	
Serviciul Proiectare Oradea		C.I.F. DEER RO 14476722 R.C. DEER J12/352/2002 www.distributie-energie.ro		Proiect nr. R-21-20232	
Specificatie	Nume	Semnatura	Scara:	Titlu Proiect:	
Sef proiect	ing. Craciun Ovidiu		1/100	Documentatie tehnica de executie pentru realizare bransament aerian monofazat cu stalp intermediar racordat din LEA si BMPM montat aparent pe fatada	
Proiectat	ing. Hamza Andrei			Titlu Plansa:	
Verificat	ing. Malita Mircea			Bransament aerian monofazat cu stalp intermediar fara suport acoperis-retea cond.neizolate	
Desenat	ing. Chirila Ionut			Plansa nr: 4	
Aprobat	ing. Budisca-Hasan				

RED 0,4kV

PEN
L3
L2
L1

BMPM

N PE
BN BN
PEN PA

SF

kWh+kVArh

BD

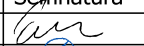
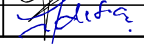
RCBO

DPST

1 3 4 6

AUTORITATEA NAȚIONALĂ
DE REGLEMENTARE
ÎN DOMENIUL ENERGIEI
MIRON DORINA
VERIFICATOR DE PROIECTE
DE INSTALAȚII ELECTRICE
ADEV. NR. 202020162/22.10.2020
VALABILĂ PÂNĂ LA DATA DE 22.10.2025

 **Distribuție Energie
Electrică România**
**SERVICIUL PROIECTARE
ORADEA**

Verificator ANRE	Miron Dorina	Semnatura	Cerinta	Referat/Expertiza/Numar/Data	Proiect nr.
Verificator/Expert	Nume	Semnatura	Cerinta	Referat/Expertiza/Numar/Data	Proiect nr.
 Distribuție Energie Electrică România Serviciul Proiectare Oradea	Distribuție Energie Electrică România Str. Ilie Măcelaru Nr. 28A, 400380, Cluj-Napoca, Jud. Cluj Tel: +40 264 205 069 Fax: +40 264 205 998 office@distributie-energie.ro	C.I.F. DEER RO 14476722 R.C. DEER 312/352/2002 www.distributie-energie.ro	Beneficiar:	Distribuție Energie Electrică România	R-21-20232
Specificatie	Nume	Semnatura	Scara:	Titlu Proiect:	Faza: PTE
Sef proiect	ing. Craciun Ovidiu		%	Documentatie tehnica de executie pentru realizare bransament aerian monofazat cu stalp intermediar racordat din LEA si BMPM montat aparent pe fatada	
Proiectat	ing. Hamza Andrei			Titlu Plansa:	Plansa nr: 5
Verificat	ing. Malita Mircea			Schema de principiu	
Desenat	ing. Chirila Ionut			Bloc de măsură și protecție monofazat (BMPM) pentru consumatori	
Aprobat	ing. Budisca-Hasan				

TE monof

PE
N
L

LEGENDA

RED 0,4kV = Retea Electrica de Distributie 0,4kV
L = Linie
PEN = Nul de lucru si de protectie
N = Nul de lucru
PE = Nul de protectie (Protective Earth)
PA = Priza Auxiliara(tehnologhica)
PPL = Priza de Pamant Locala
PS = Piesa de Separatie
K = Clema de legatura electrica
SF = Siguranta cu fuzibil monofazat
kWh+kVArh = Contor de energie electrica activa si reactiva
BD = Bobina de Declansare
RCBO = Residual curent Circuit Breaker with Overcurrent protection
(intreruptor automat diferential ,cu protectie
la suprasarcina si la scurtcircuit)
DPST = Dispozitiv de Protectie la SupraTensiuni (de frecventa industriala)
K = sir de cleme
K1,K2 = Borne de comanda ale DPST si BD
Test = Buton de Test aflat in dotarea DPST si RCBO
TE monof = Tablou Electric de utilizare apartinand consumatorului monofazat

Antemasuratoare -Realizare bransament aerian monofazat cu stalp intermediar racordat din LEA si BMPM montat aparent pe fatada

Nr Crt	Articol deviz	Denumire	UM	Cantitate	
1	W2E11A#	Montare BMPM, monofazic pe zid de caramida	buc	1	conf. ATR
		Diblu	buc	4.00	
		Ipsos pentru constructii	kg	2.00	
		Surub zincat cu cap patrat	buc	4.00	
2	W2E11B#	Montare BMPM, monofazic pe zid de beton	buc	1	conf. ATR
		Ipsos pentru constructii	kg	2.00	
		Surub zincat cu cap patrat	buc	4.00	
3	W2E11C#	Montare BMPM, monofazic pe perete din lemn	buc	1	conf. ATR
		Surub zincat cu cap patrat	buc	4.00	
		Tabla zincata	kg	0.85	
		Cui	kg	0.83	
4	W2K10A#	Procurare si montare Conductor coaxial pentru bransament 16/25mmp Al,	m		conf. ATR
5	W2K11A#	Procurare si montare Clema de intindere bransament CUIB monofazic	buc	4	
6	W2K08A#	Procurare si montare bratara cu carlig sau tija pentru legarea bransamentului pe stalp, inclusiv bratara pentru fixarea fascicolului la stalp SE 4	buc	1	conf. ATR
7	W2K08A#	Procurare si montare bratara cu carlig sau tija pentru legarea bransamentului pe stalp, inclusiv bratara pentru fixarea fascicolului la stalp SE 10	buc	1	conf. ATR
8	W2K08A#	Procurare si montare bratara cu carlig sau tija pentru legarea bransamentului pe stalp, inclusiv bratara pentru fixarea fascicolului la stalp SE 11	buc	1	conf. ATR
9	W2K08A#	Procurare si montare bratara cu carlig sau tija pentru legarea bransamentului pe stalp, inclusiv bratara pentru fixarea fascicolului la stalp SCP 10001	buc	1	conf. ATR
10	W2K08A#	Procurare si montare bratara cu carlig sau tija pentru legarea bransamentului pe stalp, inclusiv bratara pentru fixarea fascicolului la stalp SC 10002	buc	1	conf. ATR
11	W2K08A#	Procurare si montare bratara cu carlig sau tija pentru legarea bransamentului pe stalp, inclusiv bratara pentru fixarea fascicolului la stalp SC 10005	buc	1	conf. ATR
12	W2K08A#	Procurare si montare bratara cu carlig sau tija pentru legarea bransamentului pe stalp, inclusiv bratara pentru fixarea fascicolului la stalp SE 5	buc	1	conf. ATR
13	W2K08A#	Procurare si montare bratara cu carlig sau tija pentru legarea bransamentului pe stalp, inclusiv bratara pentru fixarea fascicolului la stalp SE 6	buc	1	conf. ATR
14	W2K08A#	Procurare si montare bratara cu carlig sau tija pentru legarea bransamentului pe stalp, inclusiv bratara pentru fixarea fascicolului la stalp SE 8	buc	1	conf. ATR
15	W2K08A#	Procurare si montare bratara cu carlig sau tija pentru legarea bransamentului pe stalp, inclusiv bratara pentru fixarea fascicolului la stalp TC15014	buc	1	conf. ATR
16	W2K08A#	Procurare si montare bratara cu carlig sau tija pentru legarea bransamentului pe stalp, inclusiv bratara pentru fixarea fascicolului la stalp SMT 04-10	buc	1	conf. ATR
17	W2K08A#	Procurare si montare bratara tip B de fixare pe stalp SE 4	buc	1	conf. ATR
18	W2K08A#	Procurare si montare bratara tip B de fixare pe stalp SE 10	buc	1	conf. ATR
19	W2K08A#	Procurare si montare bratara tip B de fixare pe stalp SE 11	buc	1	conf. ATR
20	W2K08A#	Procurare si montare bratara tip B de fixare pe stalp SC10001	buc	1	conf. ATR
21	W2K08A#	Procurare si montare bratara tip B de fixare pe stalp SC 10002	buc	1	conf. ATR
22	W2K08A#	Procurare si montare bratara tip B de fixare pe stalp SC 10005	buc	1	conf. ATR
23	W2K08A#	Procurare si montare bratara tip B de fixare pe stalp SE 5	buc	1	conf. ATR
24	W2K08A#	Procurare si montare bratara tip B de fixare pe stalp SE 6	buc	1	conf. ATR
25	W2K08A#	Procurare si montare bratara tip B de fixare pe stalp SE 8	buc	1	conf. ATR
26	W2K08A#	Procurare si montare bratara tip B de fixare pe stalp SC 15014	buc	1	conf. ATR
27	W2K08A#	Procurare si montare bratara tip B de fixare pe stalp metalic tubular SMT 04-10	buc	1	conf. ATR
28	W2K12A#	Procurare si montare Clema de derivatie cu dinti CDD 45	buc	3	

29	W2K07A#	Procurare si montare Inel cu carlig pentru bransament incastrat in zid de caramida	buc	1	conf. ATR
30	W2K07B#	Procurare si montare Inel cu carlig pentru bransament incastrat in zid de beton	buc	1	conf. ATR
31	W2K01A#	Procurare si montare Suport de acoperis din teava, cu strapungerea acoperisului, inclusiv bratară cu carlig pe zid de caramida	buc	1	conf. ATR
		PIESA ETANSARE LA SUPORT.ZID PTACOPERIS DIN TABLA	buc	1.00	
		BRIDA U D=10MM CU SAIBE SIPIULITE	buc	2.00	
		BRIDA PLATA (COLIER) PENTRUFIXAREA SUPORTULUI	buc	2.00	
		DIBLU DIN PVC D6 CU HOLSURUB	buc	4.00	
		CAP DE PROTECTIE DE 2 TOLI DINPVC	buc	1.00	
32	W2K01B#	Procurare si montare Suport de acoperis din teava, cu strapungerea acoperisului, inclusiv bratară cu carlig pe zid de beton	buc	1	conf. ATR
		PIESA ETANSARE LA SUPORT.ZID PTACOPERIS DIN TABLA	buc	1.00	
		BRIDA U D=10MM CU SAIBE SIPIULITE	buc	2.00	
		BRIDA PLATA (COLIER) PENTRUFIXAREA SUPORTULUI	buc	2.00	
		DIBLU DIN PVC D6 CU HOLSURUB	buc	4.00	
		CAP DE PROTECTIE DE 2 TOLI DINPVC	buc	1.00	
33	W2K01C#	Procurare si montare Suport de acoperis din teava, cu strapungerea acoperisului, inclusiv bratară cu carlig pe zid de lemn	buc	1	conf. ATR
		PIESA ETANSARE LA SUPORT.ZID PTACOPERIS DIN TABLA	buc	1.00	
		BRIDA U D=10MM CU SAIBE SIPIULITE	buc	2.00	
		BRIDA PLATA (COLIER) PENTRUFIXAREA SUPORTULUI	buc	2.00	
		CAP DE PROTECTIE DE 2 TOLI DINPVC	buc	1.00	
34	3306108	Procurare si montare Suport bransament din teava otel zincata 60x3,5mm L=2,5M	buc	1	conf. ATR
35	3306109	Procurare si montare Suport bransament din teava otelzincata 60x3,5mm L=3M	buc	1	conf. ATR
36	3306110	Procurare si montare Suport bransament din teava otelzincata 60x3,5mm L=3,5M	buc	1	conf. ATR
37	W2K03B#	Procurare si montare Tub izolant IPEY-PVC montat aparent pe perete de caramida si beton cu dibluri din material plastic tub cu diametrul de 32mm	m	4.00	
		DIBLU DIN PVC D6 CU HOLSURUB			
		BRATARĂ DIN TABLA ZINCATA PENTRUFIXAREA TUBULUI PE ZID			
		Cot din tub IPEY-PVC diam.ext.32mm la 90 GRD.MONT.INGROP			
		Material marunt (sirma moale,tila)			
38	W2I04B#	Procurare si montare electrod orizontal din platbanda zincata pentru priza de pamant in teren tare	m	37.50	
		BANDA OTEL 40X4 ZN			
		Material marunt (bumbac,petrol, electrozi sudura,vopsea~			
39	W2I05B#	Procurare si montare electrod vertical din teava de otel zincata de 2 1/2 pentru priza de pamant in teren tare	m	9.00	
		Teava nefiletata de otel zincat d2 1/2			
		Banda otel 40x4 zn			
		Grup termic de sudura 28-35kw			
		Material marunt (bumbac,petrol, electrozi sudura,vopsea anticoroziva pe baza de bitum)			
40	EB09A1	Procurare si montare CONDUCTOR DE CUPRU PT.RACORDARE LA PRIZA DE PAMINT	BUC	1.00	
		CONDUCTOR FY 1X 16 S 6865			
		PAPUC STANTAT DIN CUPRU PT. COND.CUPRU 5X 5,4 MMP			
41	W2I05B#	Procurare si montare Electrod vertical pt.priza de pamant auxiliara ,in teren tare	BUC	1.00	
		GRUP TERMIC DE SUDURA 28-35KW			
		Priza de pamant auxiliara BMPM			
		Material marunt (bumbac,petrol, electrozi sudura,vopsea~			
42	W2I06A#	Imbinarea prizei de legare la pamant cu suruburi zincate	BUC	2.00	
		SURUB CU CAP HEXAGONAL M12X40 ZN			
		PIULITA ZINCATA M12			
		SAIBA PLATA PENTRU M12 ZN			

		Material marunt (bumbac,unsoare)		
43	W2K06A#	Introducerea in tuburi de protectie a conductoarelor izolate din aluminiu sau cupru cu sectiunea de 6 sau 10mmp	m	8.00
		Conductor izolat de Al sau Cu		
		Material marunt (banda izolatoare, sirma moale)		
		CONDUCTOR MYF 6 S 9108		
44	W2K03B#	Procurare si montare Tub izolant pvc flexibil cu d=25mm	m	4.00
		Tub izolant din pvc flexibil cu d=25 mm		
		Diblu din PVC d6 cu holsurub		
		Bratara din tabla zincata pentru fixarea tubului pe zid		
		Material marunt (sirma moale,tila)		
45	W2K06B#	Introducerea in tuburi de protectie a conductoarelor izolate din aluminiu sau cupru cu sectiunea de 16 mmp	M	8.00
46	W2K06C#	Introducerea in tuburi de protectie a conductoarelor izolate din aluminiu sau cupru cu sectiunea de 25 sau 35mmp	M	8.00
47	W2A05A#	Procurare si montare Stalp de sustinere din beton, montat cu automacaraua in fundatie burata in teren normal	BUC	1.00
		AUTOMACARA 5TF,HMA=6,5M,DESCHIDERE MAX=5,5M		
		Material marunt (bumbac,petrol,cherestea rasinoase)		
		STILP LIN.EL.AER.S C 10002 1KV 10 M		
		STILP LIN.EL.AER.SE 4 1KV 10 MBPSBP.VIBR.IPCT831/II		
48	W2A01B#	Procurare si montare Stalp de sustinere sau intindere de lemn impregnat cu lung.de pana la 10m, teren accidentat, montat manual	buc	1.00
		Material marunt (bumbac,petrol,cherestea rasinoase)		
		Stilp din lemn SU9 impregnat, cu 40 ani durata de viata		
49	W1MH24A	Procurare si montare Placa metalica sau din material plastic-Indicatoare mont.pe stalp cu bratara met.si catarama .	BUC	2.00
		@Platbanda de prindere 0,75x19 mm		
		@PLACA INDICATOARE .		
		@Catarama de fixare		
50	W1MH24B#	@ Placa metalica sau din material plastic-Avertizoare mont.pe stalp cu bratara met.si catarama .	BUC	2.00
		@Platbanda de prindere 0,75x19 mm		
		@Catarama de fixare		
		INDICATOR DE SECURITATE (PLACUTAAVERTIZOARE)		
51	W2A19A#	Tractarea stalpilor din beton de la locul de subdepozit lucrare la locul de montaj (borna) pe distanta de pana la 500 m cu tractor, teren normal	BUC	1.00
		LEMN ROTUND RASINOASE PT.CONSTR.(BILE) L=9M,D=16CM		
		CABLU DE OTEL D1X19		
		TRACTOR PE PNEURI 65CP		
		SCOABE OTEL PT.CONSTR.DIN LEMN.LAT,65-90MM,L.200-300MM		
52	W2A19A#	Tractarea stalpilor din lemn la borna cu tractor, distanta de 500 m, teren normal	BUC	1.00
		LEMN ROTUND RASINOASE PT.CONSTR.(BILE) L=9M,D=16CM		
		CABLU DE OTEL D1X19		
		TRACTOR PE PNEURI 65CP		
		SCOABE OTEL PT.CONSTR.DIN LEMN.LAT,65-90MM,L.200-300MM		
53	W2A20A#	Incarcarea stalpilor la depozit si descarcarea la lucrare cu ajutorul automacaralei pe pneuri	BUC	1.00

		AUTOMACARA 5TF,HMA=6,5M, DESCHIDERE MAX=5,5M		
54	W2A22B#	Insotirea transportului cu stalpi sau cable de catre automacaraua pe pneuri de la depozit constructor la lucrare in vederea descarcarii dus-	BUC	1.00
55	TSA17A2	SAP.MAN.GROPI POLIG.MONOBL.PT.LINII EL. PAM.CU UMID.NAT.CU SPRIJ.LAT.<1M,ADINC. <2,5M,T.USOR,T.MIJ	MC	3.40
56	TSF01A1	SPRIJIN.DE MALURI CU DULAPI DE FAG ASEZ. ORIZ.LAT.INTRE MAL.<1,5M,ADIN.0,0-2M,0,0 -0,2M INTRE DULA	MP	10.00
		DULAP FAG LUNG TIVIT CLS C GR=50MM LUNG=2,50M S 8689		
		CUIE CU CAP CONIC TIP A1 4 X100OL34 S 2111		
		SPRAIT MET.TELESCOP.0,8MM(8TF)PT.SPRIJ.LUNG.0,60-1,50M \$		
57	TSD01B1	IMPRASTIEREA CU LOPATA A PAMINT.AFINAT, STRAT UNIFORM 10-30CM.GROS CU SFARIM. BULG.TEREN MIJL.	MC	1.40
58	TSD19A1	UMPLUT.COMPACTATA LA FUNDATI STILP.LINII ELECTR.AER.DE INALTA TENS.CU PAM.DIN T. USOR,SAU MIJLOCI	MC	2.00
59	DA06A1	STRAT AGREG NAT(BALAST)CILINDR CU FUNCT REZIST FILTRANT IZOL AERISIRE ANTCAPI CU ASTERNERE MANUAL	MC	0.67
		BALAST NESPALAT DE RIU 0-70 MM		
		COMPACTOR STATIC AUTOPROP.,CU RULOURI (VALTURI),R8-14;DE		
		AUTOCISTERNA CU DISP.DE STROP CU M.A.J. 5-8T		
		APA INDUSTRIALA PT.LUCR.DRUMURI-TERASAMENTE IN CISTERNE		
60	TRA01A40	TRANSP.RUTIER MAT.SEMIFAB.CU AUTOBASCULA NTA PE D=40 KM.	TONA	1.50
61	W2E20B#	Racordarea circuitelor electrice in tablouri la borne cu sectiunea de 10-16mm ²	buc	1.00
62	W2E20C#	Racordarea circuitelor electrice in tablouri la borne cu sectiunea de 25-35mm ²	buc	1.00
63	W2D03A#	Procurare si montare Papuci montati prin presare sau cu surub la conductoare din Al cu sectiunea de 16mm ²	buc	3.00
64	W2D03B#	Procurare si montare Papuci montati prin presare sau cu surub la conductoare din Al cu sectiunea de 25mm ²	buc	3.00
65	TRI1AA04C1	Transport personal de executie/ bransament	buc	1.00
66	TRI1AA04C1	Incarcarea materialelor / bransament	buc	1.00
67	TRI1AA11C1	Descarcarea materialelor / bransament	buc	1.00
68	EA16 C#	Procurare si montare doza (cutie)de derivatie bransamente	buc	1.00
69		INTOCMIRE DOCUMENTATII PTR OBTINERE CERTIFICAT DE URBANISM SI AVIZE PTR REALIZARE BRANSAMENTELOR ELECTRICE, CONFORM LEGII 50 PRIVIND AUTORIZAREA LUCRARILOR DE CONSTRUCTII	BUC	1.00
70		OBTINERE AVIZE SI AUTORIZATIE PTR REALIZARE BRANSAMENTELOR ELECTRICE, CONFORM LEGII 50 PRIVIND AUTORIZAREA LUCRARILOR DE CONSTRUCTII	BUC	1.00
71		Intocmire si avizare Proiect Tehnic de Executie pentru realizare bransament, in functie de solicitarile din ATR	BUC	1.00

Nota: Ofertantul va avea in vedere ca in fiecare pozitie ofertata, sa fie incluse in pret si alte cheltuieli, ca de exemplu: racordarea circuitelor electrice in BMP, transport, materiale marunte, indirecte, profit etc. Orice alte cheltuieli in afara celor ofertate in anexa, nu vor fi acceptate ca suplimentare la contract.

Achizitie echipamente -Realizare bransament aerian monofazat cu stalp intermediar racordat din LEA si BMPM montat aparent pe fatada

Nr Crt	Denumire	UM	Cantitate minima [buc]
1	Procurare Bloc de Masura si Protectie Monofazata-32A, fixat pe o varietate de elemente de sustinere existente	buc	1

INTOCMIT
ing. Hamza Andrei

VERIFICAT
ing. Craciun Ovidiu





